


Zeichenerklärung	
	Emissionslinie
	Sträßennachse
	Brücke
	Hauptgebäude
	Nebengebäude
	Schule
	Kindergarten
	Lärmschutzwand
Gebietsnutzungen	
	Allgemeine Wohngebiete
	Mischgebiete
	Gewerbegebiete
	Fassade mit Grenzwertrichtung
	Fassadenpunkt
	Konflikt-Fassadenpunkt

	<b>Regionalniederlassung</b> <b>R u h r</b>	Projekt-Nr. 02-0804		
	Nr.	Art der Änderung	Datum	Zeichnen
<b>Lageplan der vorh. Situation</b> <b>Rechengebiet 4</b>			Teil B Unterlage 7 Blatt Nr. 4.2	Maßstab 1:2500
Landesbetrieb Straßenbau NRW			Straße: A 42	Berr.-km: 26+000 - 30+750
<b>A 42 6-streifiger Ausbau</b> <b>zwischen AS BOT-Süd und AK Essen-Nord</b>				
Entwurfsdatum: Aufgestellt:			Die Leiterin der Regionalniederlassung i.A.	

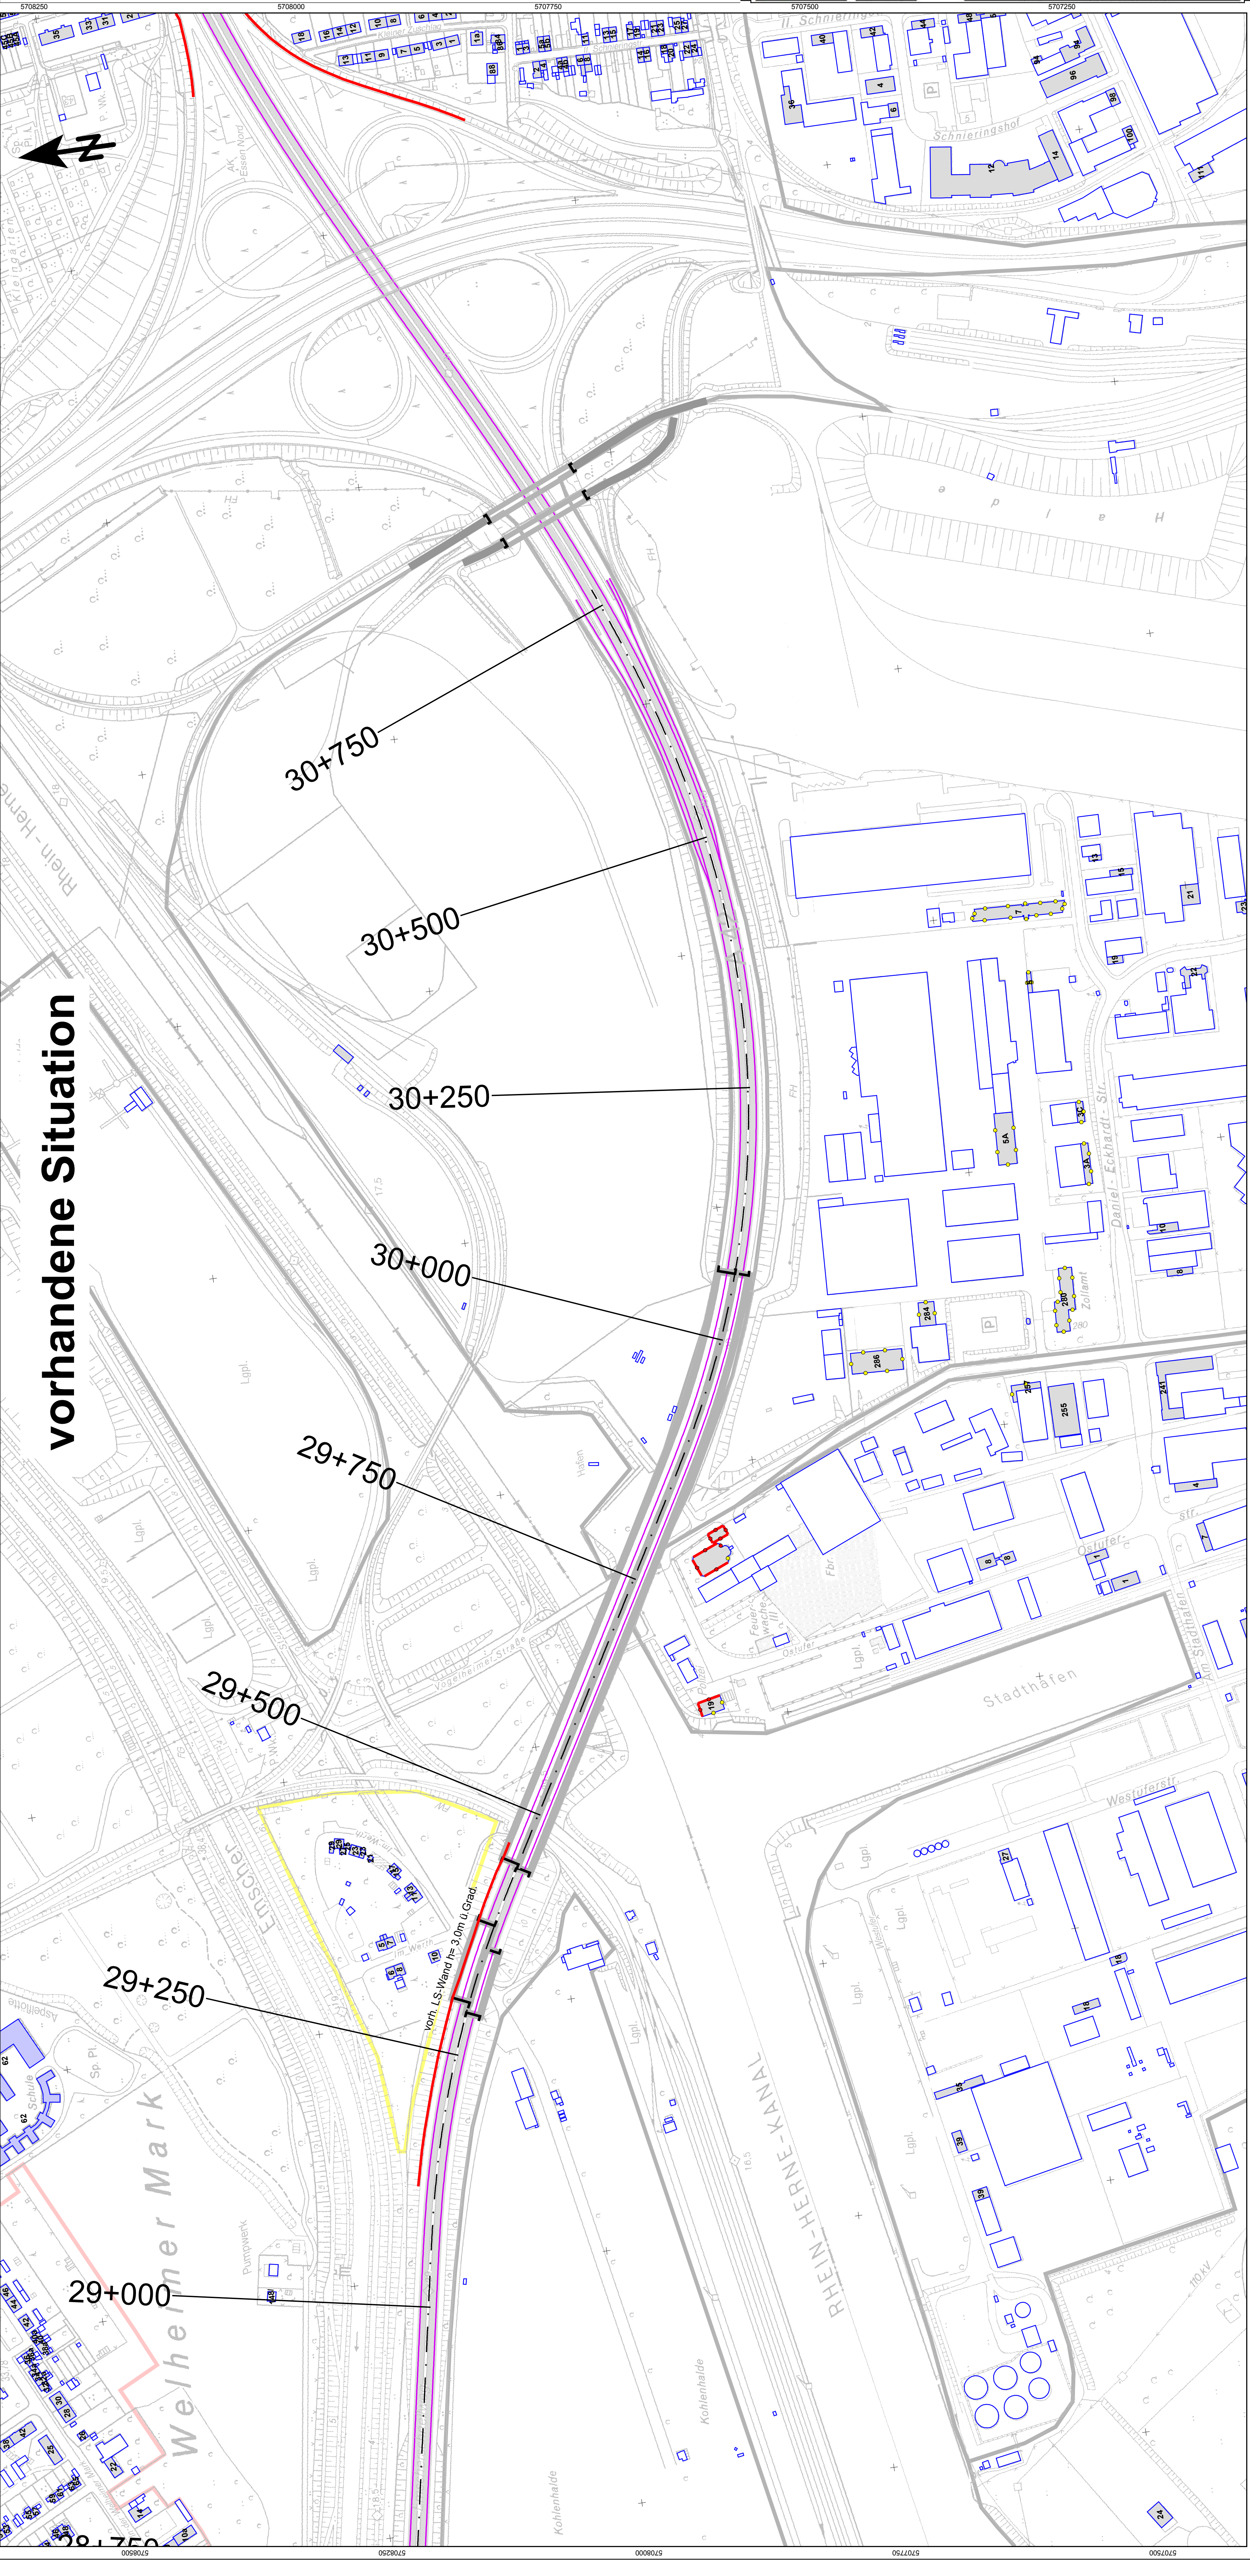

5708250 5708000 5707750 5707500 5707250 5707000

32359000 32359250 32359500 32359750 32360000 32360250 32360500 32360750 32361000