

Bauwerk Nr. 10	
oben	B 64n
unten	K 13 Sontholzstraße
Bau-km:	3+996,189
Lichte Weite:	19,00m - 17,00m
Lichte Höhe:	14,70m
Konstrukt. Höhe:	0,90m
Kreuzungswinkel:	74,69gon
Breite zw. Gel.:	16,50m
Brückenkategorie:	DIN - Fachbericht 101

Bauwerk Nr. 11	
oben	K 13
unten	Axtbach
Bau-km:	0+056,98
Lichte Weite:	20,00m
Lichte Höhe:	12,00m
Konstrukt. Höhe:	1,15m
Kreuzungswinkel:	78,89gon
Breite zw. Gel.:	13,75m
Brückenkategorie:	DIN - Fachbericht 101

Bauwerk Nr. 12	
oben	B 64 n
unten	Wirtschaftsweg
Bau-km:	3+782,132
Lichte Weite:	12,00m
Lichte Höhe:	14,00m
Konstrukt. Höhe:	0,80m
Kreuzungswinkel:	84gon
Breite zw. Gel.:	16,50m
Brückenkategorie:	DIN - Fachbericht 101


Bauwerk Nr. 13	
oben	B 64
unten	K 52 Mähler Straße
Bau-km:	3+934,868
Lichte Weite:	27,50m
Lichte Höhe:	14,70m
Konstrukt. Höhe:	0,175m
Kreuzungswinkel:	66,17gon
Breite zw. Gel.:	16,50m
Brückenkategorie:	DIN - Fachbericht 101

Bauwerk Nr. 14	
oben	Merschholz
unten	B 64n
Bau-km:	0+778,481
Lichte Weite:	21,00m
Lichte Höhe:	14,70m
Konstrukt. Höhe:	1,30m
Kreuzungswinkel:	71,81gon
Breite zw. Gel.:	8,90m
Brückenkategorie:	DIN - Fachbericht 101

Zeichenerklärung

- W reines und allgemeines Wohngebiet, Kleinsiedlungsgebiet
- M Kerngebiet, Dorfgebiet, Mischgebiet
- G Gewerbegebiet, Industriegebiet
- P Flächen für Gemeinbedarf
- L Landschaftsschutzgebiet
- / / / Gesetzliches Überschwemmungsgebiet

H = 15 000 m
Neigungsbrechpunkt mit Angabe von Gefälle (-) und Steigung (+) in Prozent, Länge der Gefälle- (Steigungs-) Strecke und Halbmesser

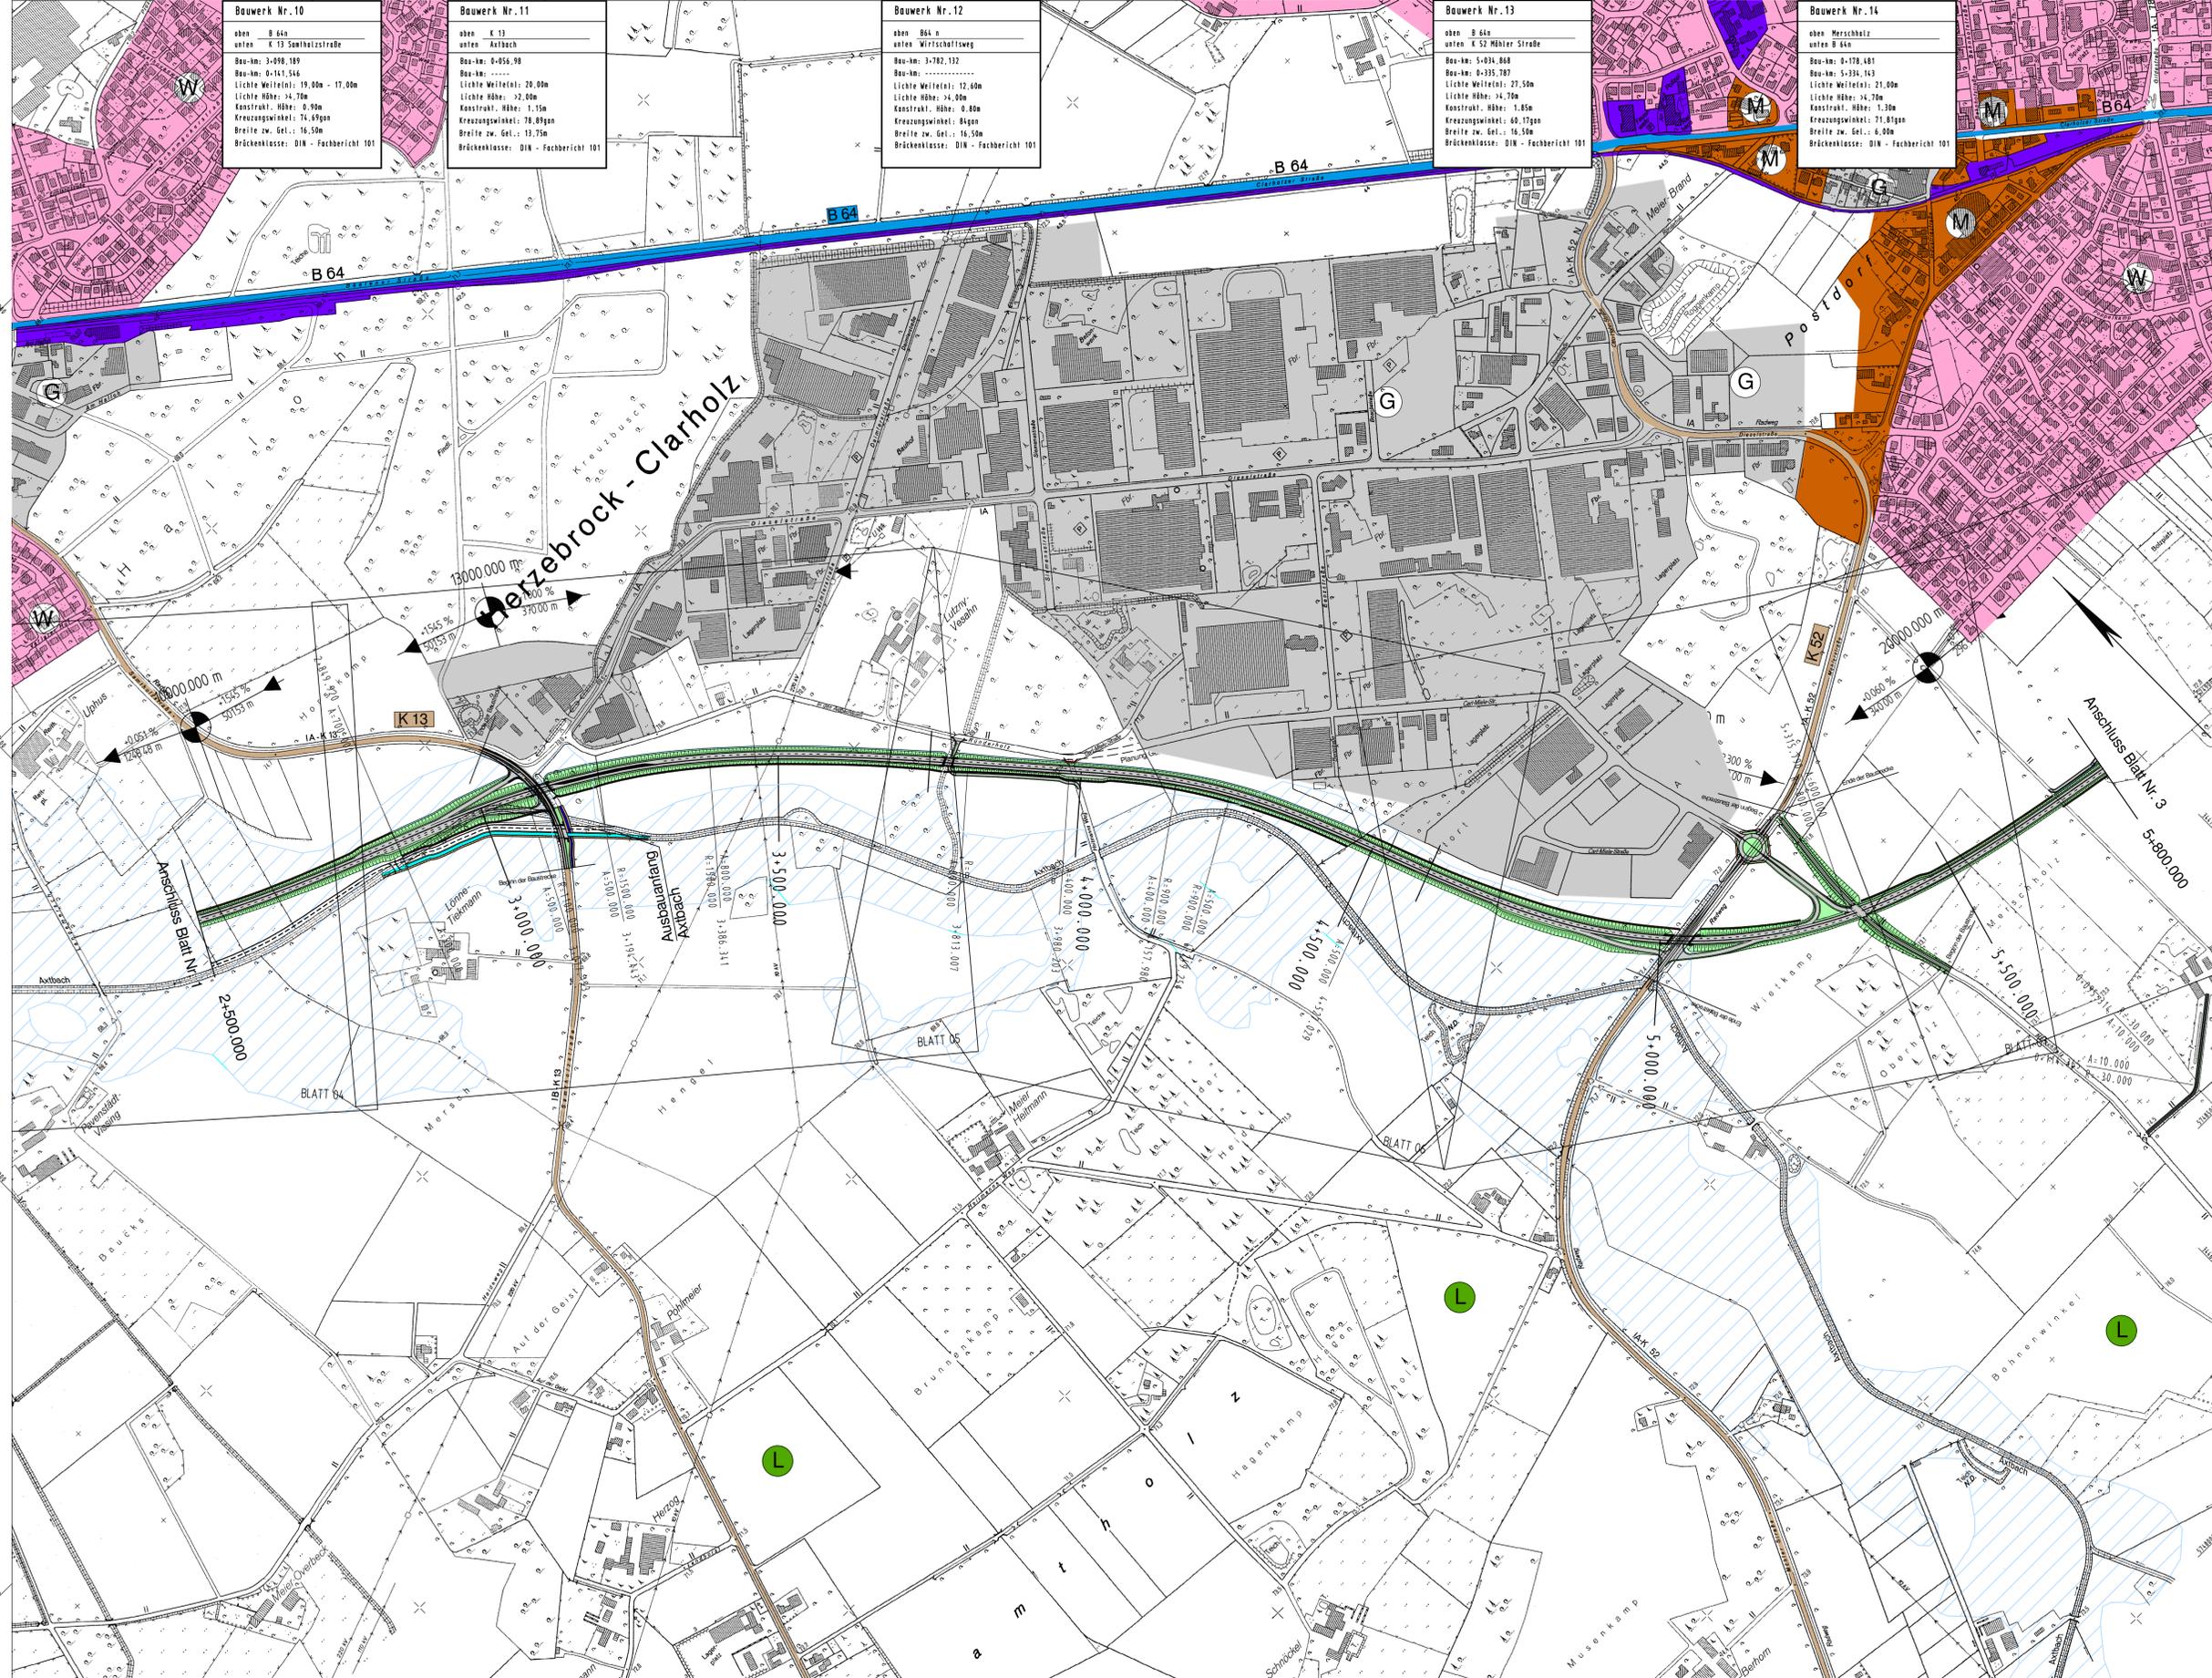

Regionalniederlassung Ostwestfalen-Lippe Stapelhorststr. 119 33615 Bielefeld		StraBen.nrw Landesbetrieb Straßenbau Nordrhein-Westfalen			
Straße	von NK / Abschnitt	nach NK / Abschnitt	Stationsbereich	Projekt-Nr.	01-0267
B 64 n	12	16	2,889 -0,746	Unterlage	3
Nächster Ort:				Blatt-Nr.	2
B 64 n				Übersichtslageplan	
Ortsumgebung Herzebrock-Clarholz				Maßstab 1 : 5000	
RE-Vorentwurf 0-565,527 - 8+906,051					
ges. Bau-km	Datum	Zeichen	Nr.	Art der Änderung	Datum
Grundplan	03.2012	Foth			
bearbeitet	03.2012	Riepe			
gezeichnet	03.2012	Foth			
geprüft					
Aufgestellt Bielefeld, 5.03.2012 Der Leiter der Regionalniederlassung Ostwestfalen-Lippe i.A. (Oldmeyer)					