



Y 2504233.821  
X 5630647.510

Y 2504373.287  
X 5630491.308

### Zeichenerklärung

#### Planung

- |  |  |  |  |
|--|--|--|--|
|  | Einschnittsböschung<br>Mulde mit Fließrichtung /<br>Versickermulde                                 |  | Neigungsbrechpunkt<br>mit Angabe von<br>Ausrundungshalbmesser,<br>Längsneigung und Abstand<br>zum nächsten Neigungs-<br>brechpunkt |
|  | Straßenebenenflächen   |  | Gradientenpunkt<br>Gradiententiefpunkt   |
|  | Fahrbahn mit Achse   |  | Querneigung  |
|  | Bankett  |  |  |
|  | Wirtschaftsweg   |  |  |
|  | Radweg<br>Gehweg   |  |  |
|  | Fahrbahnteiler / Insel / Parkstreifen  |  |  |
|  | Zufahrt mit Bordabsenkung<br>gemeinsamer Geh- und Radweg   |  |  |
|  | Bankett mit Zufahrt  |  |  |
|  | Dammböschung   |  |  |
|  | Entwässerungsgraben mit Fließrichtung  |  |  |
|  | Brücke mit Widerlager  |  |  |
|  | Stützwand  |  |  |
|  | Grenze der Ortsdurchfahrt  |  |  |
|  | Nr. Pflasterbefestigung entsprechend Tabelle auf Lageplan<br>mit Abgrenzung zwischen Pflasterarten |  |  |

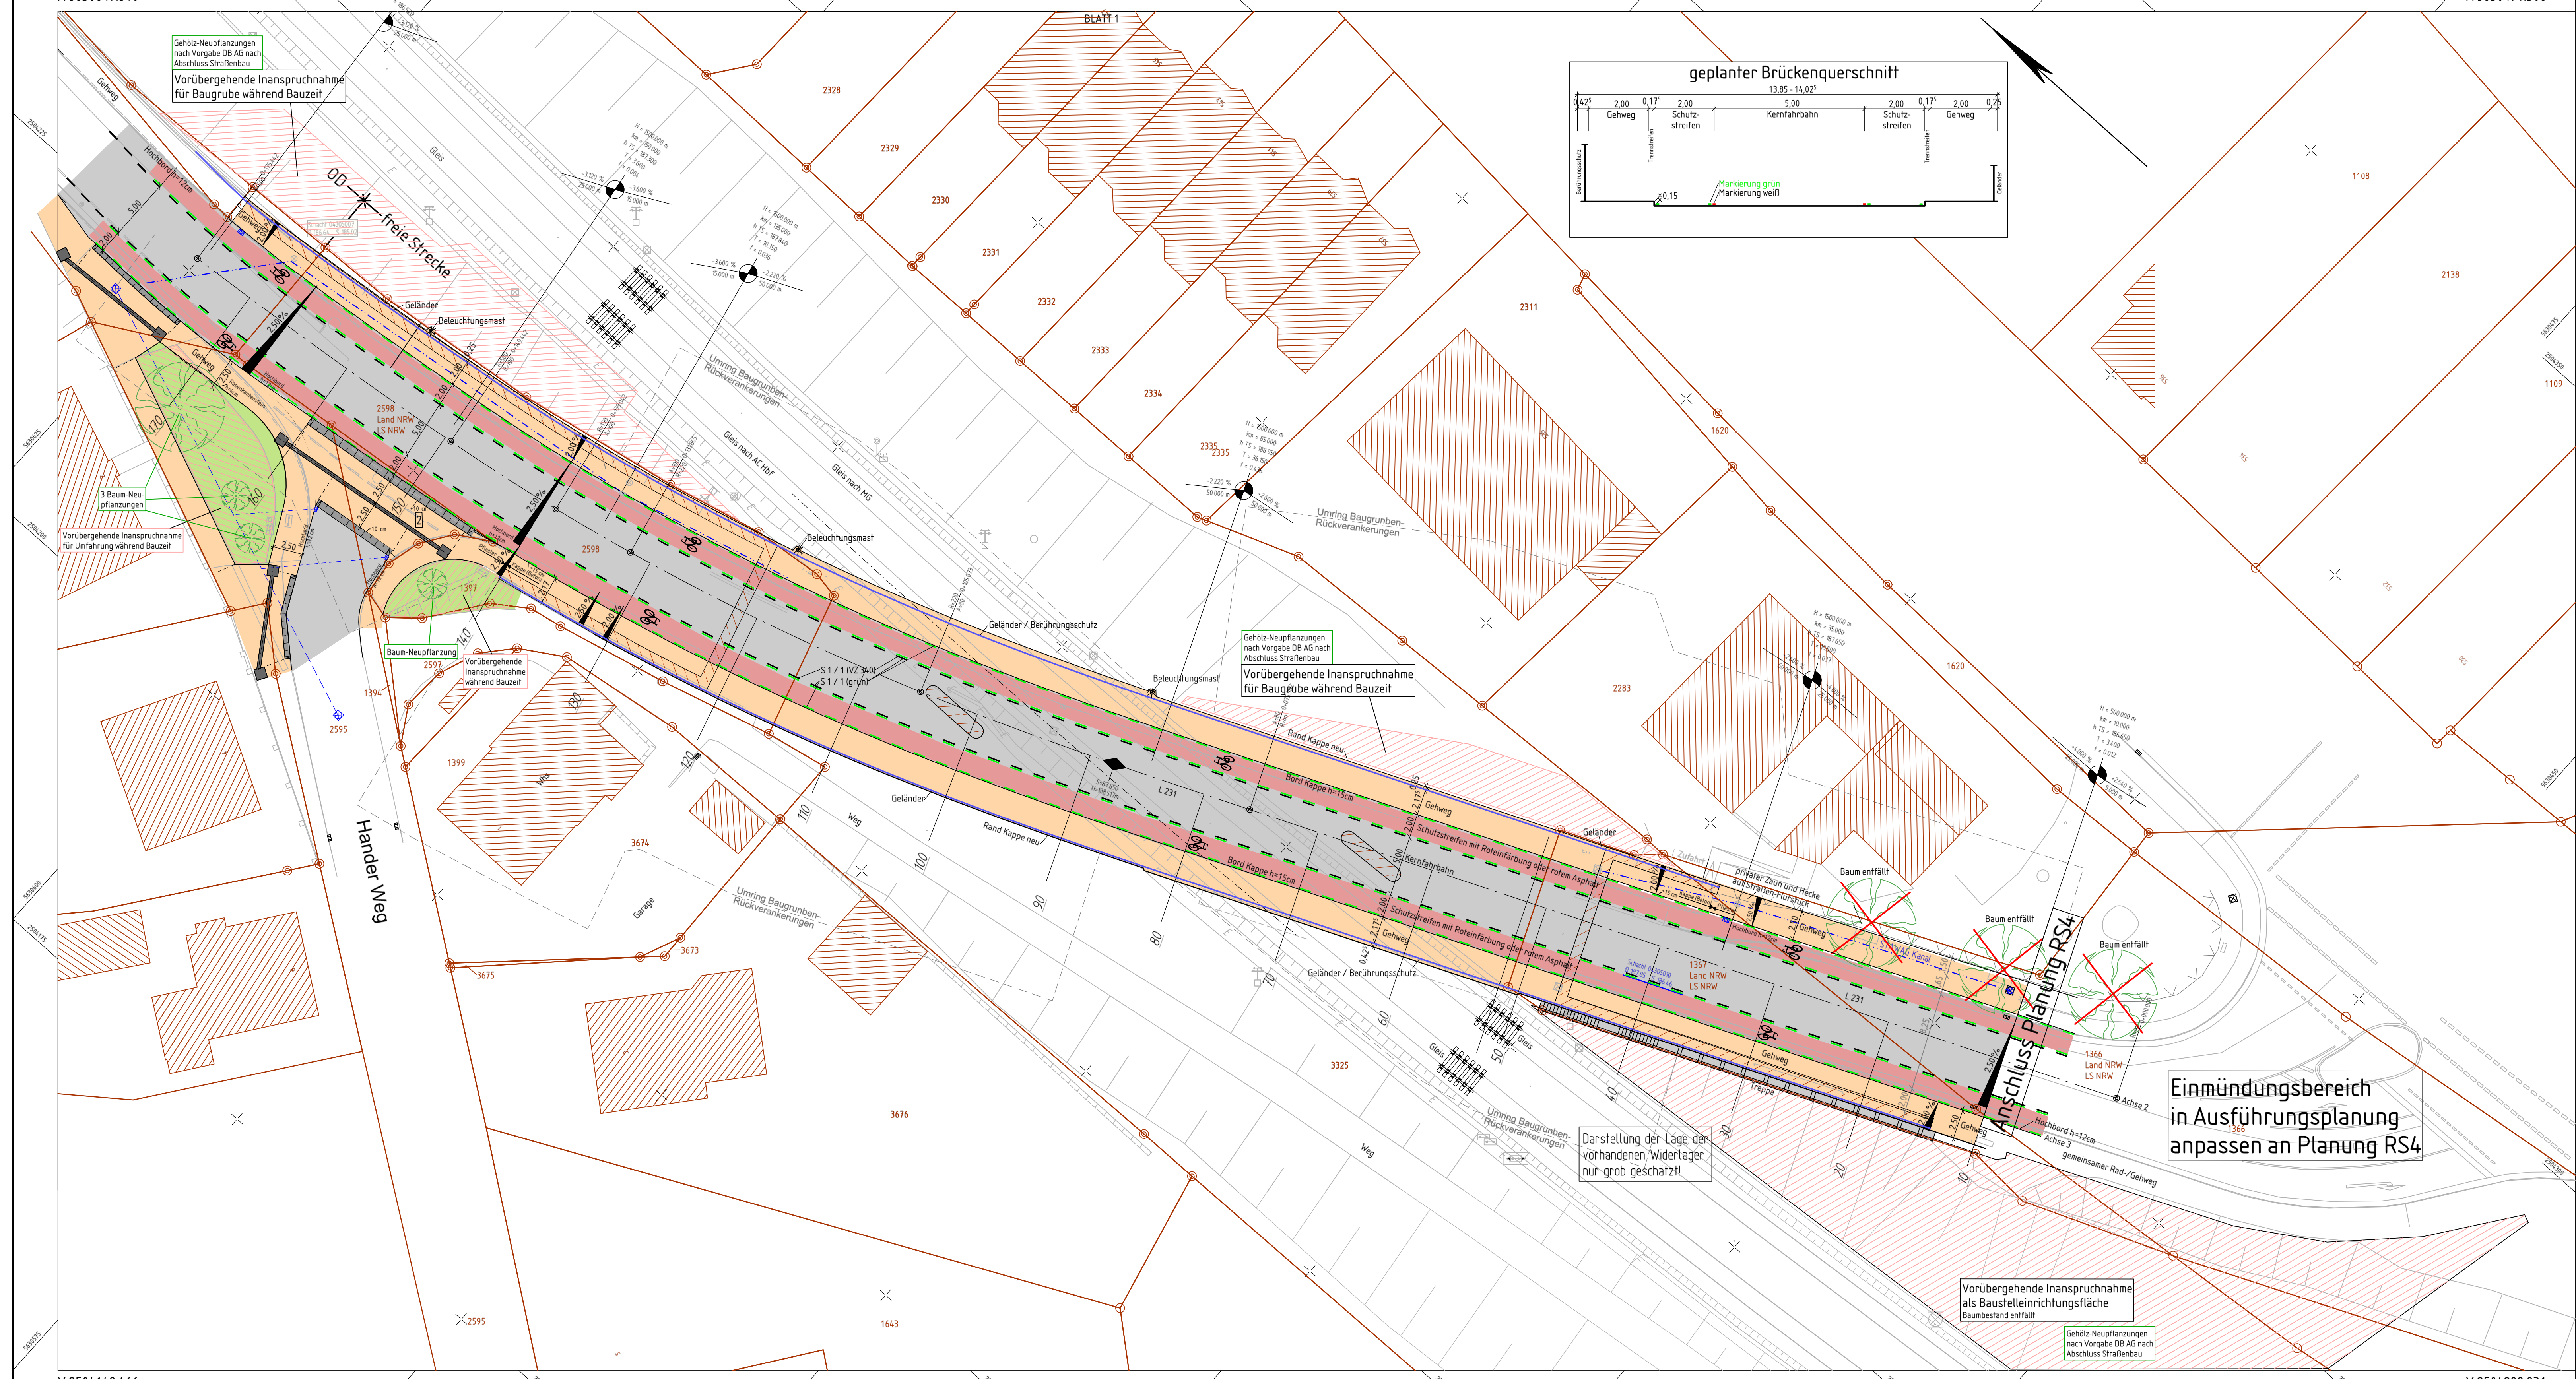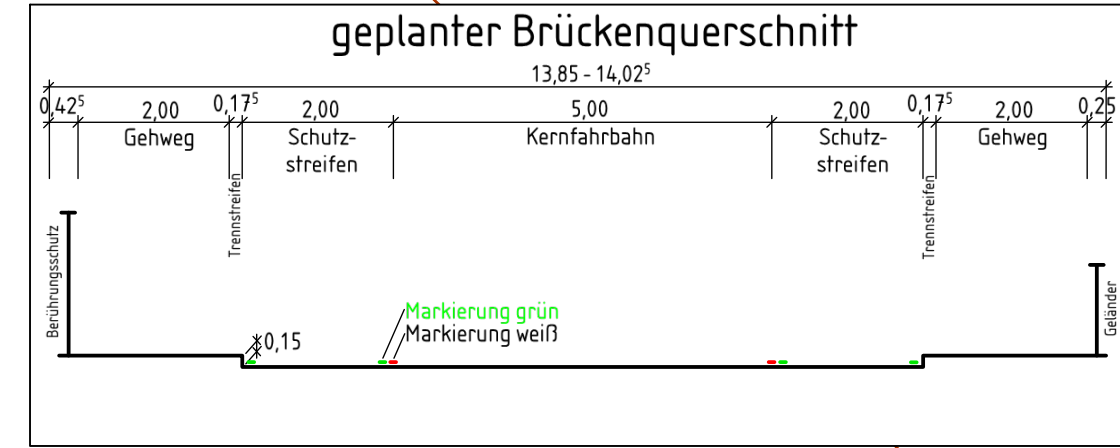

<p><b>Regionalniederlassung Vile-Eifel</b> Hauptsitz: Jülicher Ring 101-103, 53879 Euskirchen</p>	<p><b>Straßen.NRW</b> Landesbetrieb Straßenbau Nordrhein-Westfalen</p>

Nr.	Art der Änderung	Datum	Zeichen

## AUSFÜHRUNGSENTWURF

Landesbetrieb Straßenbau Nordrhein-Westfalen	Unterlage / Blatt-Nr.: 5 / 1
Straße: L 231 Abschnitt: 2.2	Maßstab: 1 : 250
PROJIS-Nr.:	

RVR Horbacher Straße (L 231)  
Ersatzneubau DB-Brücke Aachen-Richterich  
Bestandteil Radvorrangroute L 231 (RS4 bis GÜ Loch)

**VORABZUG**  
**Stand 22.01.2025**

Y 2504149.466  
X 5630572.193

Y 2504288.931  
X 5630415.991