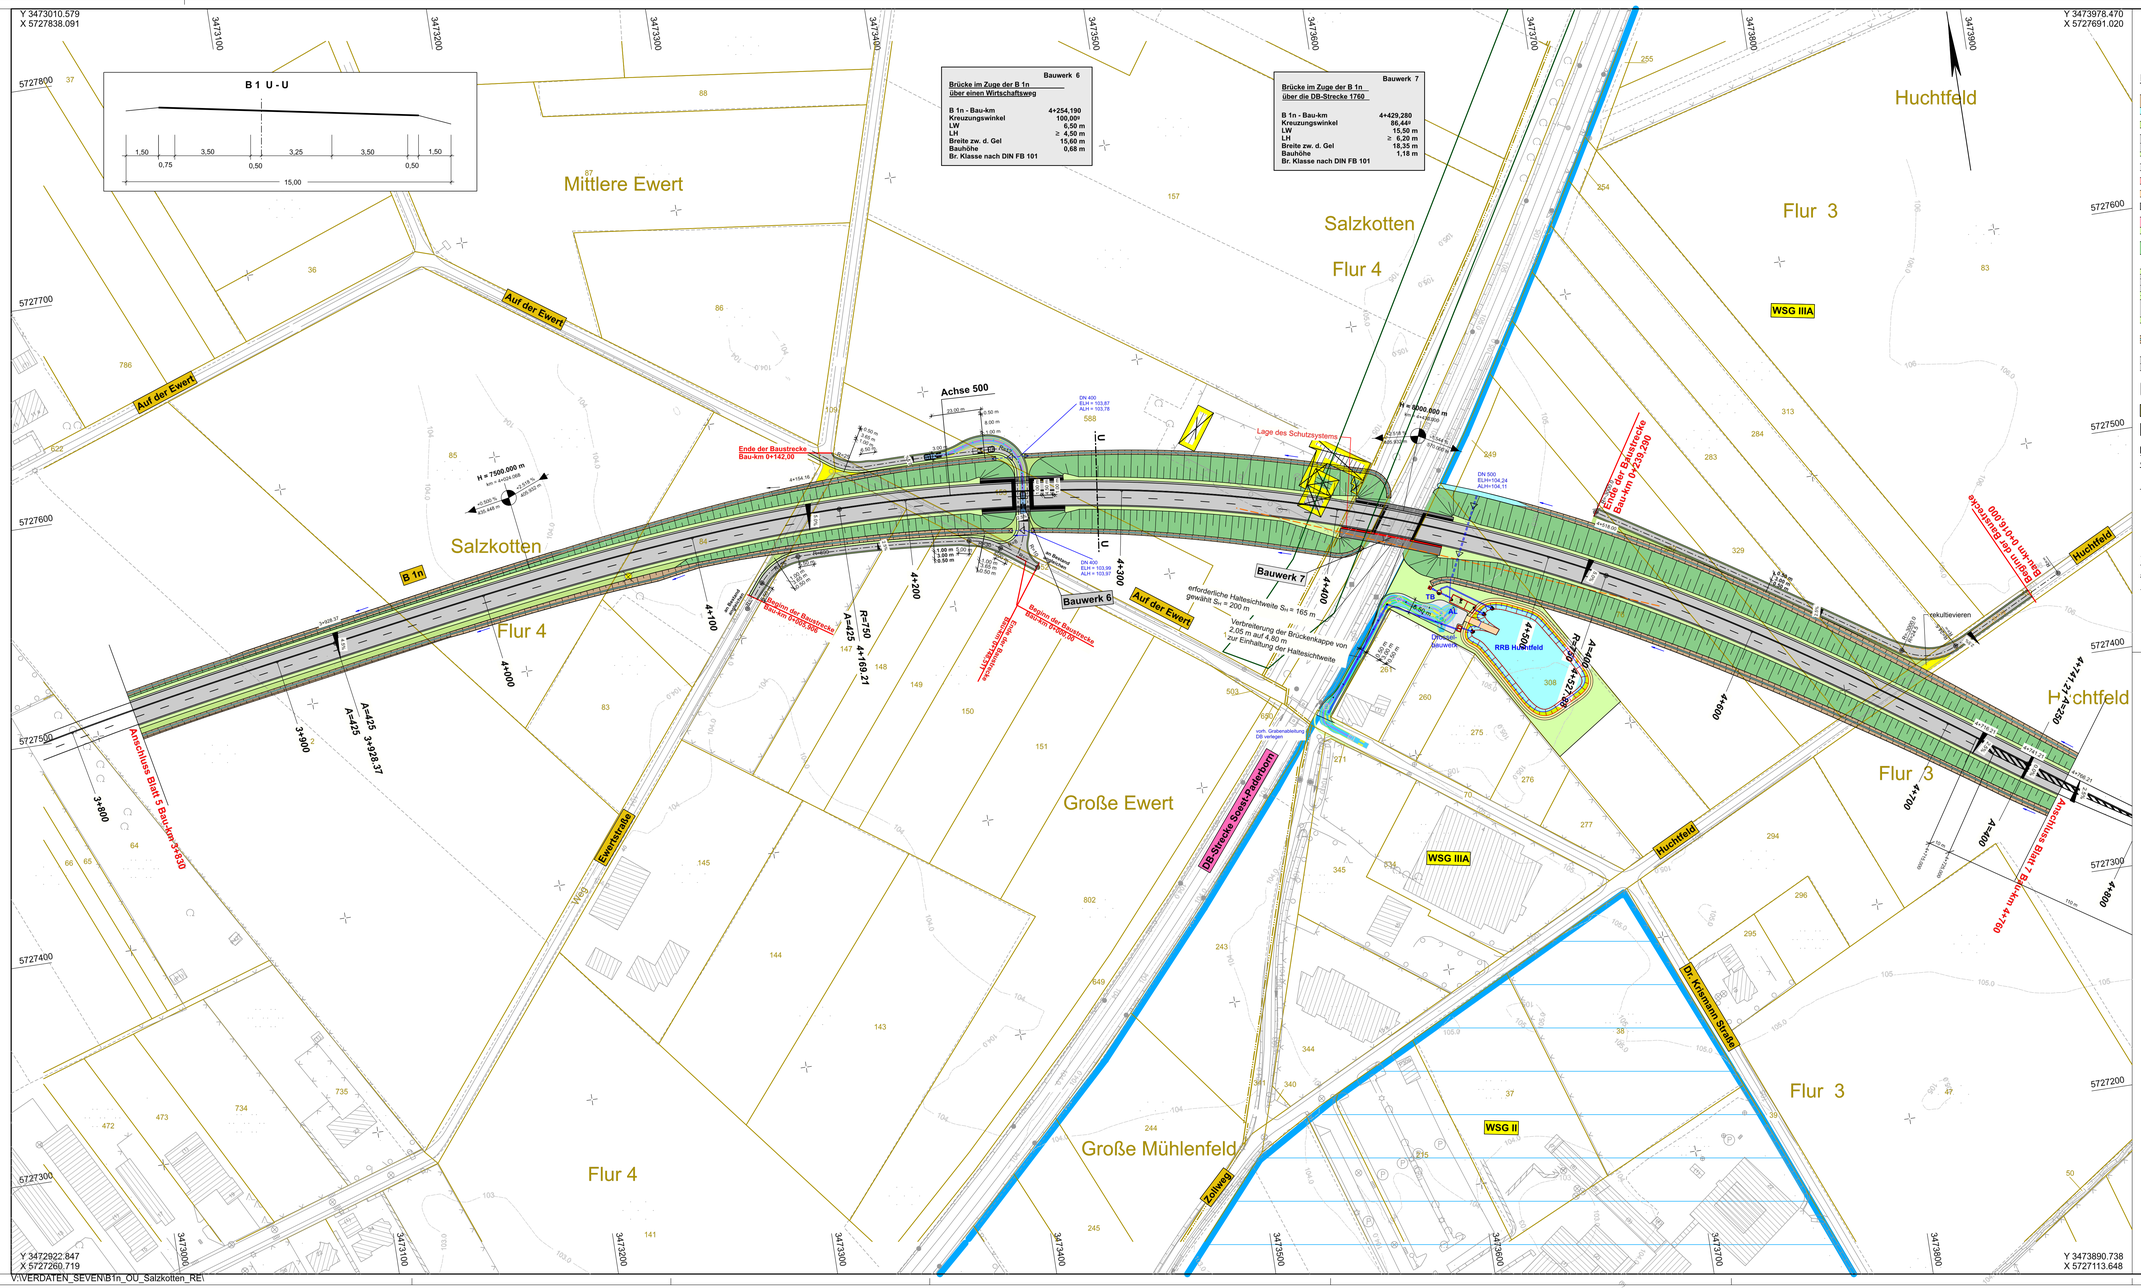

Zeichenerklärung

Planung

- Einschnittsböschung
- Mulde mit Fließrichtung / Versickermulde
- Straßennebenflächen
- Fahrbahn mit Achse
- Bankett
- Wirtschaftsweg
- Radweg
- Gehweg
- Fahrbahnteiler / Insel / Parkstreifen
- Zufahrt mit Bordabsenkung gemeinsamer Geh- und Radweg Bankett mit Zufahrt
- Dammböschung
- Bankett
- Richtungsfahrbahn mit Fahrstreifenaufteilung
- Mittelstreifen, Achse
- Richtungsfahrbahn
- Bankett
- Entwässerungsgraben mit Fließrichtung
- Brücke mit Widerlager
- Deckensanierung
- wassergebundene Decke
- Bahn

H = 15 000 m
1,500 % / 0,700 %
1531,000 m / 725,000 m
- Neigungsbrechpunkt mit Angabe von Ausrundungshalbmesser, Längsneigung und Abstand zum nächsten Neigungsbrechpunkt
- Gradientenhochpunkt
- Gradiententiefpunkt
- 2,5 % Querneigung

Sonstiges

- Baufeldgrenze
- geplanter Gebäudeabbruch
- Gebäude bereits abgebrochen
- Rückbaufläche
- freizuhaltendes Sichtfeld
- Baumfällung

Entwässerung

vorhanden / geplant

- DN 300 — Regenwasserleitung DN 300 mit Angabe von Fließrichtung, Länge und Gefälle (50,0 m 1,5% DN 300)
- Straßenablauf mit Anschlussleitung
- Prüfschacht
- Rohrdurchlass mit Böschungsstück

Schutzgebiete Natur, Landschaft, Wasser

- FFH-Gebiet
- Europäisches Vogelschutzgebiet
- Naturschutzgebiet
- Nationalpark
- Landschaftsschutzgebiet
- gesetzlich geschütztes Biotop
- Fläche des Biotopverbundes
- WSG I / II — Wasserschutzzone I / II
- WSG III — Wasserschutzzone III

Verwaltung

- Flurgrenze
- Flurstücksgrenze

0+000 | 0+440 | 1+350 | 2+100 | 2+980 | 3+830 | 4+700 | 5+600 | 6+180

Blatt 1 | Blatt 2 | Blatt 3 | Blatt 4 | Blatt 5 | **Blatt 6** | Blatt 7 | Blatt 8

Planungsstand August 2021

nts Ingenieurgesellschaft mbH Münster
Beratende Ingenieure & Stadtplaner
Vermessung Straßen- und Verkehrsplanung Bauleitung
Stadtplanung Landespflege Siedlungswasserwirtschaft u. Wasserbau
Lärmschutz Verkehrstechnik Leitungsdokumentation
48165 Münster, Hansestr. 63, Tel.: 02501-27604, Fax: -33
Homepage: www.nts-plan.de eMail: info@nts-plan.de

bearbeitet	gezeichnet	geprüft

Regionalniederlassung Sauerland-Hochstift
AS Paderborn
Am Rippinger Weg 2, 33098 Paderborn

StraßenNRW. Landesbetrieb Straßenbau Nordrhein-Westfalen

Projekt-Nr.: 08-0001

Nr.	Art der Änderung	Datum	Zeichen

RE - ENTWURF

Landesbetrieb Straßenbau Nordrhein-Westfalen	Unterlage / Blatt-Nr.: 5 / 6
Straße: B 1n Station: 0,235 - 0,985	Lageplan
PROJIS-Nr.:	Maßstab: 1 : 1000

B 1n Neubau der Ortsumgehung Salzkotten
Bau-km 0+000 - 6+180,000

Entwurfsdatum: (Datum)
Aufgestellt: (Datum)

Der Leiter der Regionalniederlassung Sauerland-Hochstift

i.A.