vorhandene Situation

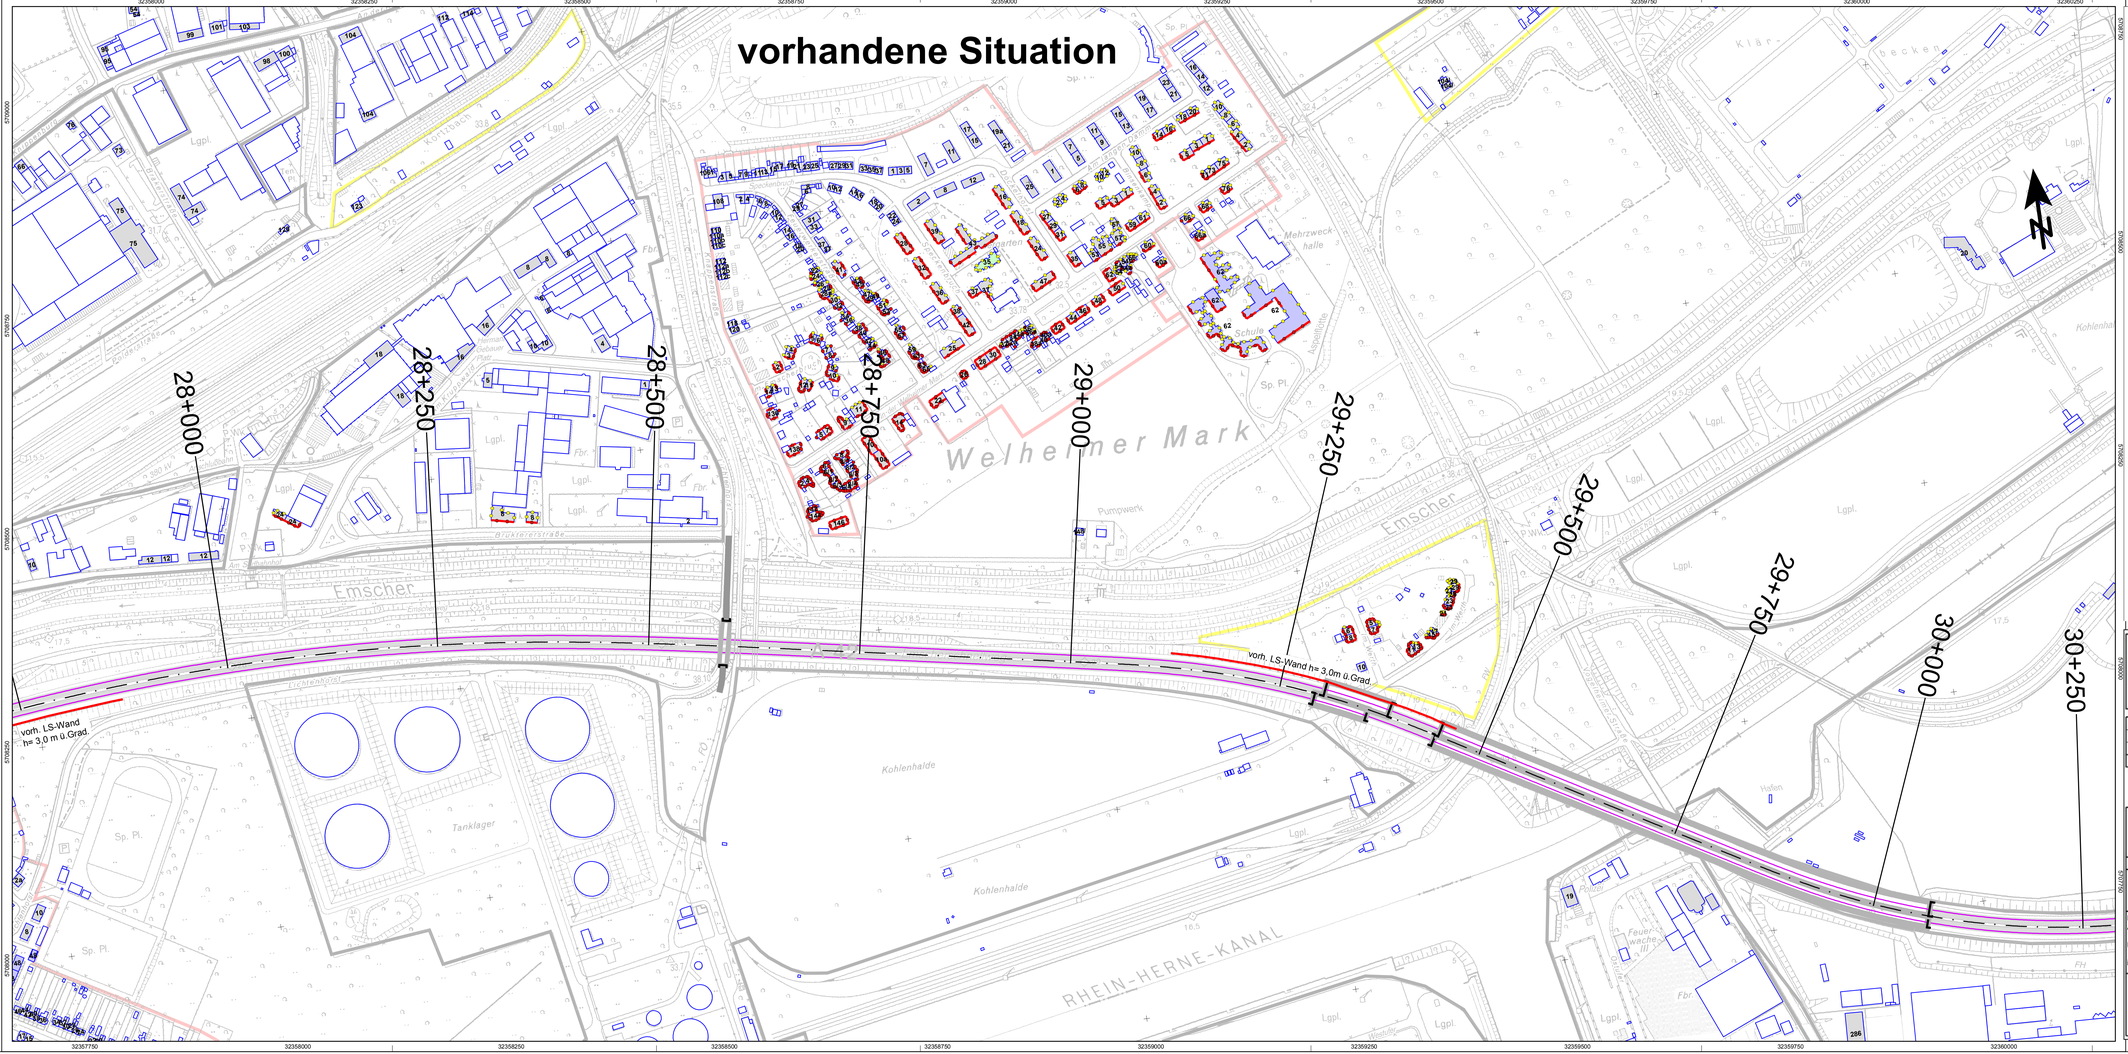

Zeichenerklärung

- Emissionslinie
- Straßenachse
- Brücke
- Hauptgebäude
- Nebengebäude
- Schule
- Kindergarten
- Lärmschutzwand

Gebietsnutzungen

- Allgemeine Wohngebiete
- Mischgebiete
- Gewerbegebiete

- Fassade mit Grenzwertüberschreitung
- Fassadenpunkt
- Konflikt-Fassadenpunkt

Regionalniederlassung Ruhr

Straßen.NRW.

Projekt-Nr.
02-0804

Nr.	Art der Änderung	Datum	Zeichen

Lageplan der vorh. Situation
Rechengebiet 2

Landesbetrieb Straßenbau NRW

Straße: A 42 Betr.-km: 26+000 - 30+750

Teil B
Unterlage 7
Blatt Nr. 2.2

Maßstab 1: 2500

A 42 6-streifiger Ausbau
zwischen AS BOT-Süd und AK Essen-Nord

Entwurfsdatum:
Aufgestellt:

Die Leiterin der Regionalniederlassung

i.A.