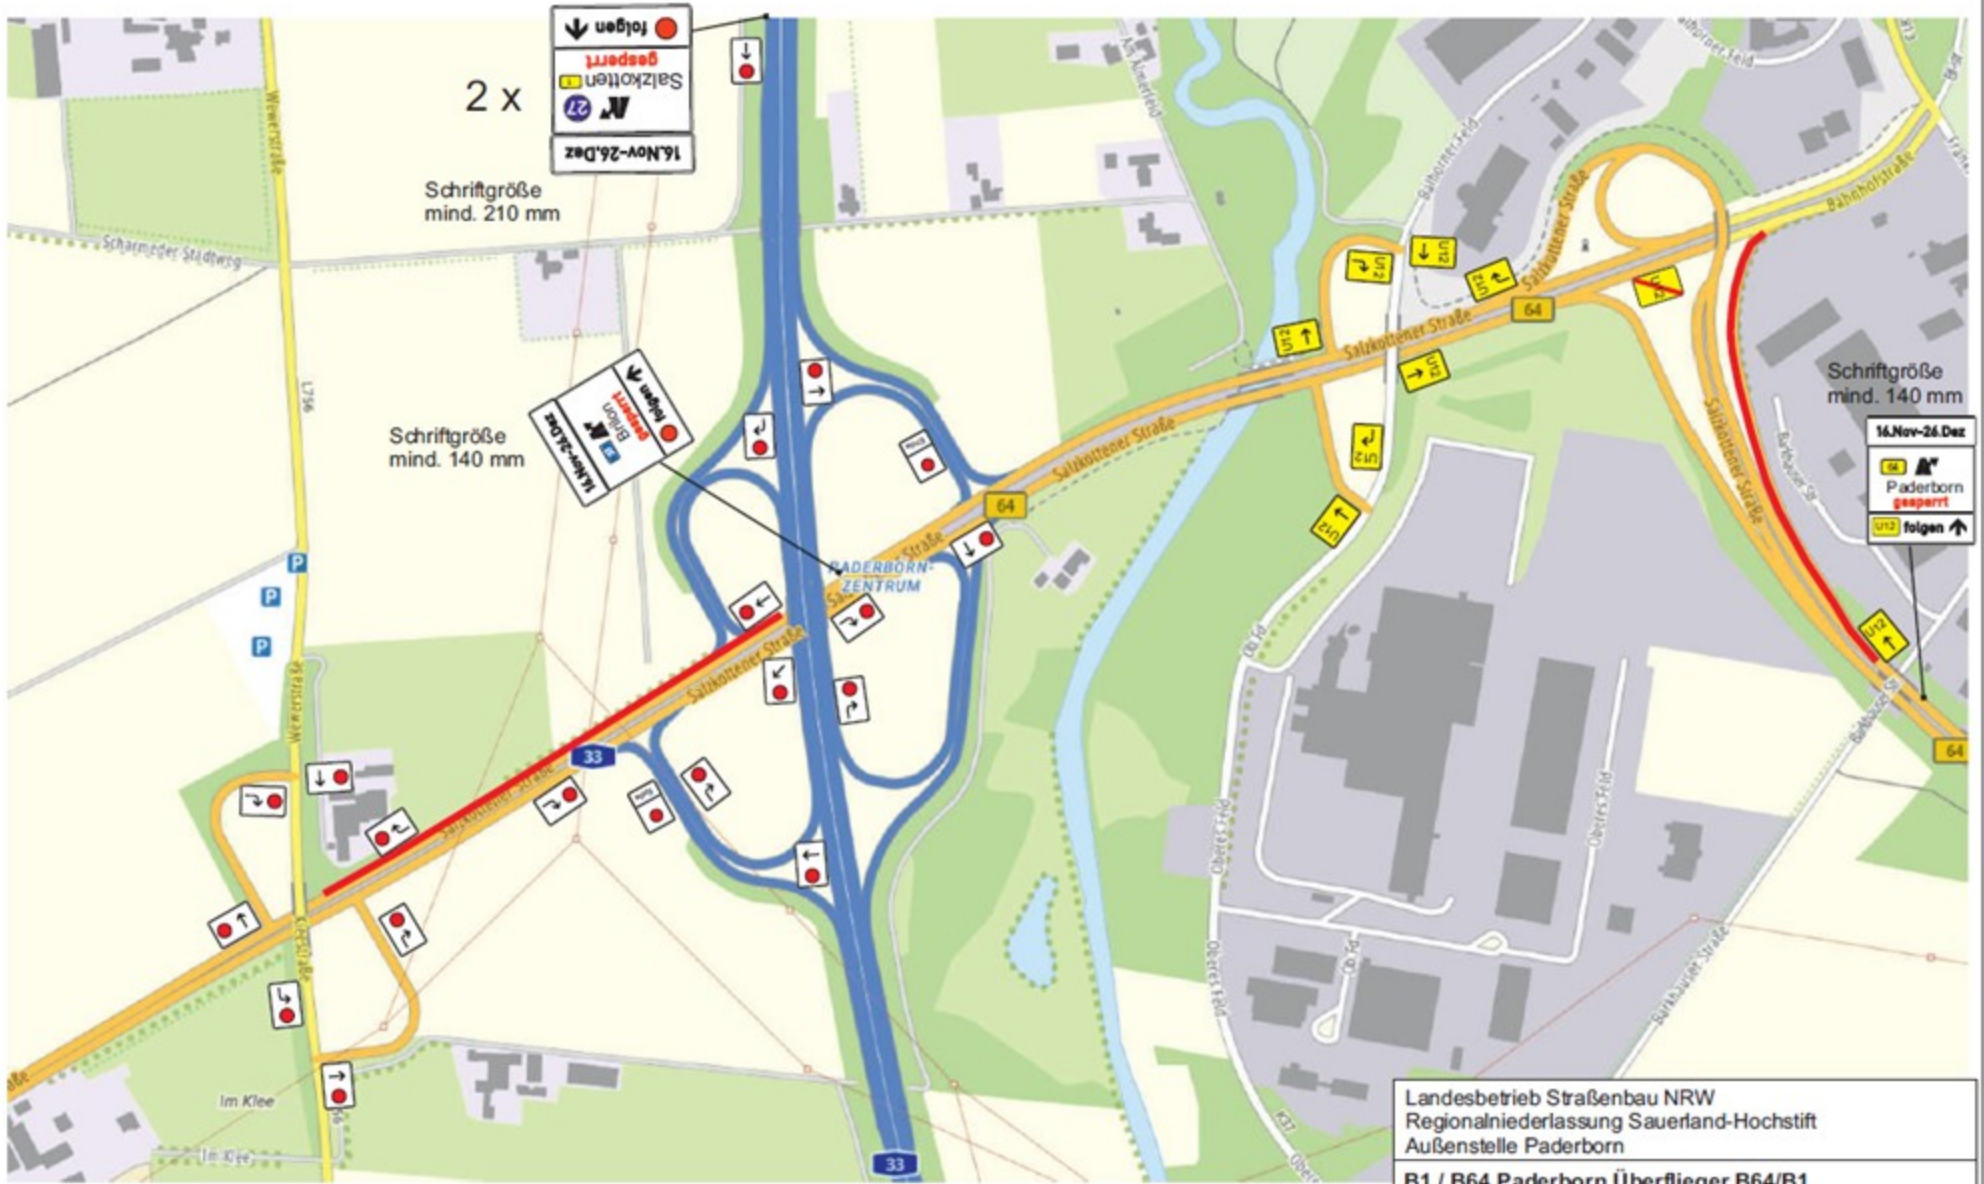

Landesbetrieb Straßenbau NRW
Regionalniederlassung Sauerland-Hochstift
Außenstelle Paderborn

B1 / B64 Paderborn Überflieger B64/B1
Fahrbahninstandsetzung B1 im AN 161 und 162,
B64 von AN 43 bis AN 45 und L813 AN 9 inkl. 2 BW
FR Salzkotten

Umleitungsplan Bauphase 3

kein Maßstab
Stand: 23.02.2026

Anlage 4.3.1