# B1 5+500

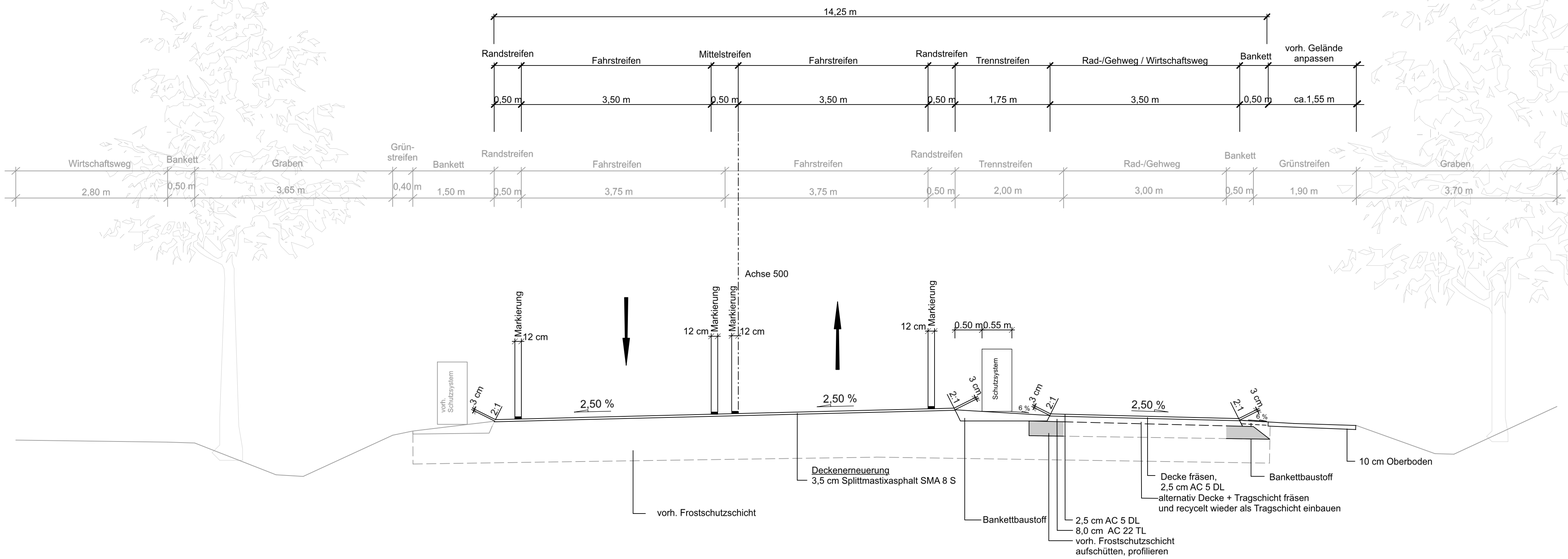


**Planungsstand August 2021**


nts Ingenieurgesellschaft mbH Münster

Beratende Ingenieure & Stadtplaner
Vermessung Straßen- und Verkehrsplanung Bauleitung
Stadtplanung Landespflege Siedlungswasserwirtschaft u. Wasserbau
Lärmschutz Verkehrstechnik Leitungsdokumentation
48165 Münster, Hansestr. 63, Tel.: 02501/2760-0 Fax.:-33
Homepage: www.nts-plan.de - eMail: info@nts-plan.de


| bearbeitet | gezeichnet | geprüft |
|---|---|---|
| 03.08.2021 A. Toporowski | 03.08.2021 P. Lungu | |

**Regionalniederlassung Sauerland-Hochstift AS Paderborn**
**Am Rippinger Weg 2, 33098 Paderborn**

Straßen.NRW.

Projekt-Nr.
08-0001

| Nr. | Art der Änderung | Datum | Zeichen |
|---|---|---|---|
| | | | |
| | | | |
| | | | |

# RE - ENTWURF

Landesbetrieb Straßenbau Nordrhein-Westfalen

Straße: B 1n Station: 0,235 - 0,985

Unterlage / Blatt-Nr.: 14 / 4

Straßenquerschnitt
B 1n; 5+500

PROJIS-Nr.:

Maßstab: 1 : 50

B 1n Neubau der
Ortsumgehung Salzkotten
Bau-km 0+000 - 6+180,000

Entwurfsdatum: (Datum)
Aufgestellt: (Datum)

Der Leiter der Regionalniederlassung
Sauerland-Hochstift

i.A.