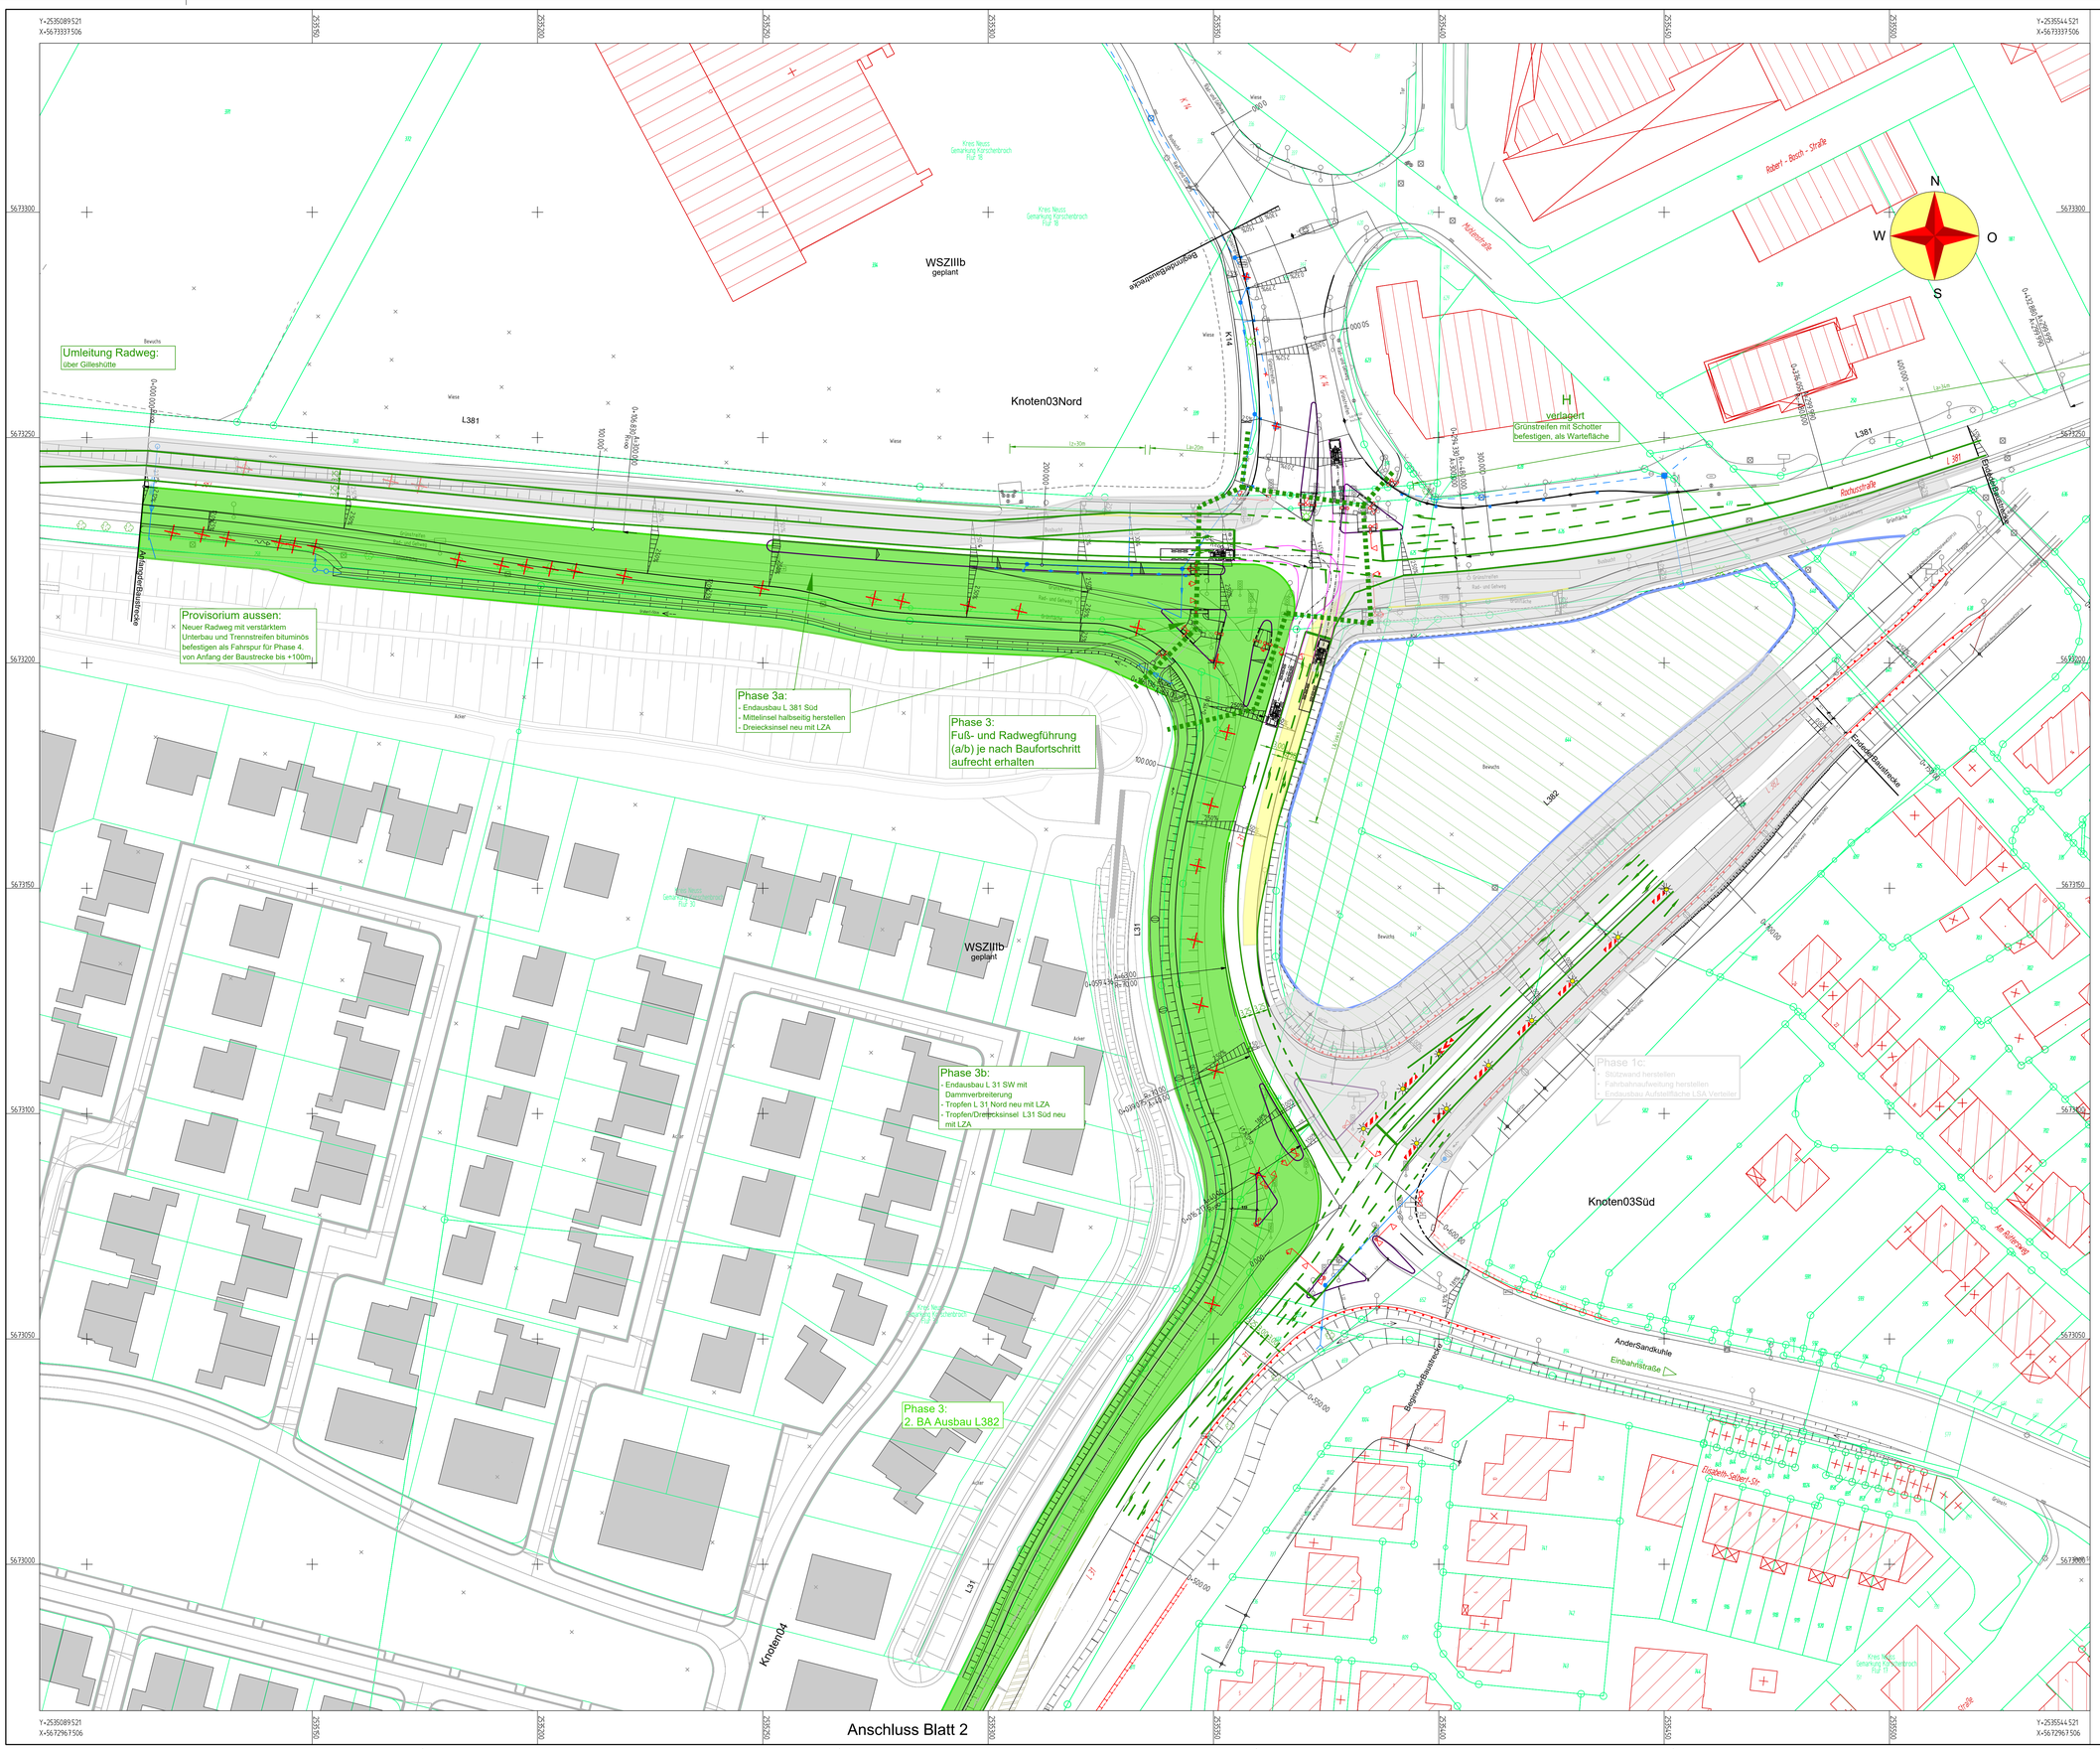

Anschluss Blatt 2

Fertiggestellte Baustrecke

Aufsteller:
Ingenieurbüro Achten und Jansen GmbH
Beratende Ingenieure Ingenieurkammer -Bau NRW
•Gutachten •Planung •Bauleitung •Wasser •Straßen •Umwelt

Charlottenburger Allee 11
52068 Aachen
Tel. 02 41 - 96 87 0 - 0
Fax 02 41 - 96 87 0 - 60
info@achten-jansen.de
www.achten-jansen.de

PROJEKTNAME		PROJEKTDATUM
17140		Dez. 2017
	Name:	Datum:
BEARBEITET	Re	08.22
GEZEICHNET	Re	08.22
GEPRÜFT	MA	08.22

Pfad-/ und Dateiname: S:\Daten\17140\AutoCAD\DWG\Ausführung\5SVF001c.dwg

Vermessungsgrundlage
Herkunft: FCV/ straßen-NRW
Aufnahme: April 2008
ergänzt:
Lagebezug: Netz 77
Lagefestpunkt:
Höhenbezug: DHHN92
Höhenfestpunkt:

Regionalniederlassung Niederrhein
Breitenbachstr. 90 - 41065 Mönchengladbach
Straßen.NRW.
Landesbetrieb Straßenbau Nordrhein-Westfalen

Straße	von NK / Abschnitt	nach NK / Abschnitt	Stationsbereich
L 381	NK4804083 Abschnitt 4	NK4805095 Abschnitt 4	2,12 bis 2,38

Nächster Ort : Korschenbroich

Projekt-Nr. 48-4007
Unterlage 16
Blatt Nr. 3
Bau-km 2+175.00 - 2+516.00
Ersatz für
Ersetzt durch
Bauzeitliche Verkehrsführung Phase 3
Maßstab 1 : 500

Umbau der L 381
zw. Mönchengladbach und Korschenbroich
Östlicher Teil

Ausführungsentwurf

ges. Bau-km: 2+105.74 - 2+516.60

	Datum	Zeichen
Grundplan erstellt	04/2008	FCV
bearbeitet	04/2008	Klett
gezeichnet	05/2008	Meier
geprüft		Kaiser

Nr.	Art der Änderung	Datum	Name
a	Verlagerung Knoten 4	23.6.17	Re.

Alle Maße und Höhenangaben sind vom Auftragnehmer verantwortlich zu prüfen!

Für die Bauausführung freigegeben

Datum:

Der Leiter der Regionalniederlassung Niederrhein