



# Bauphase 1

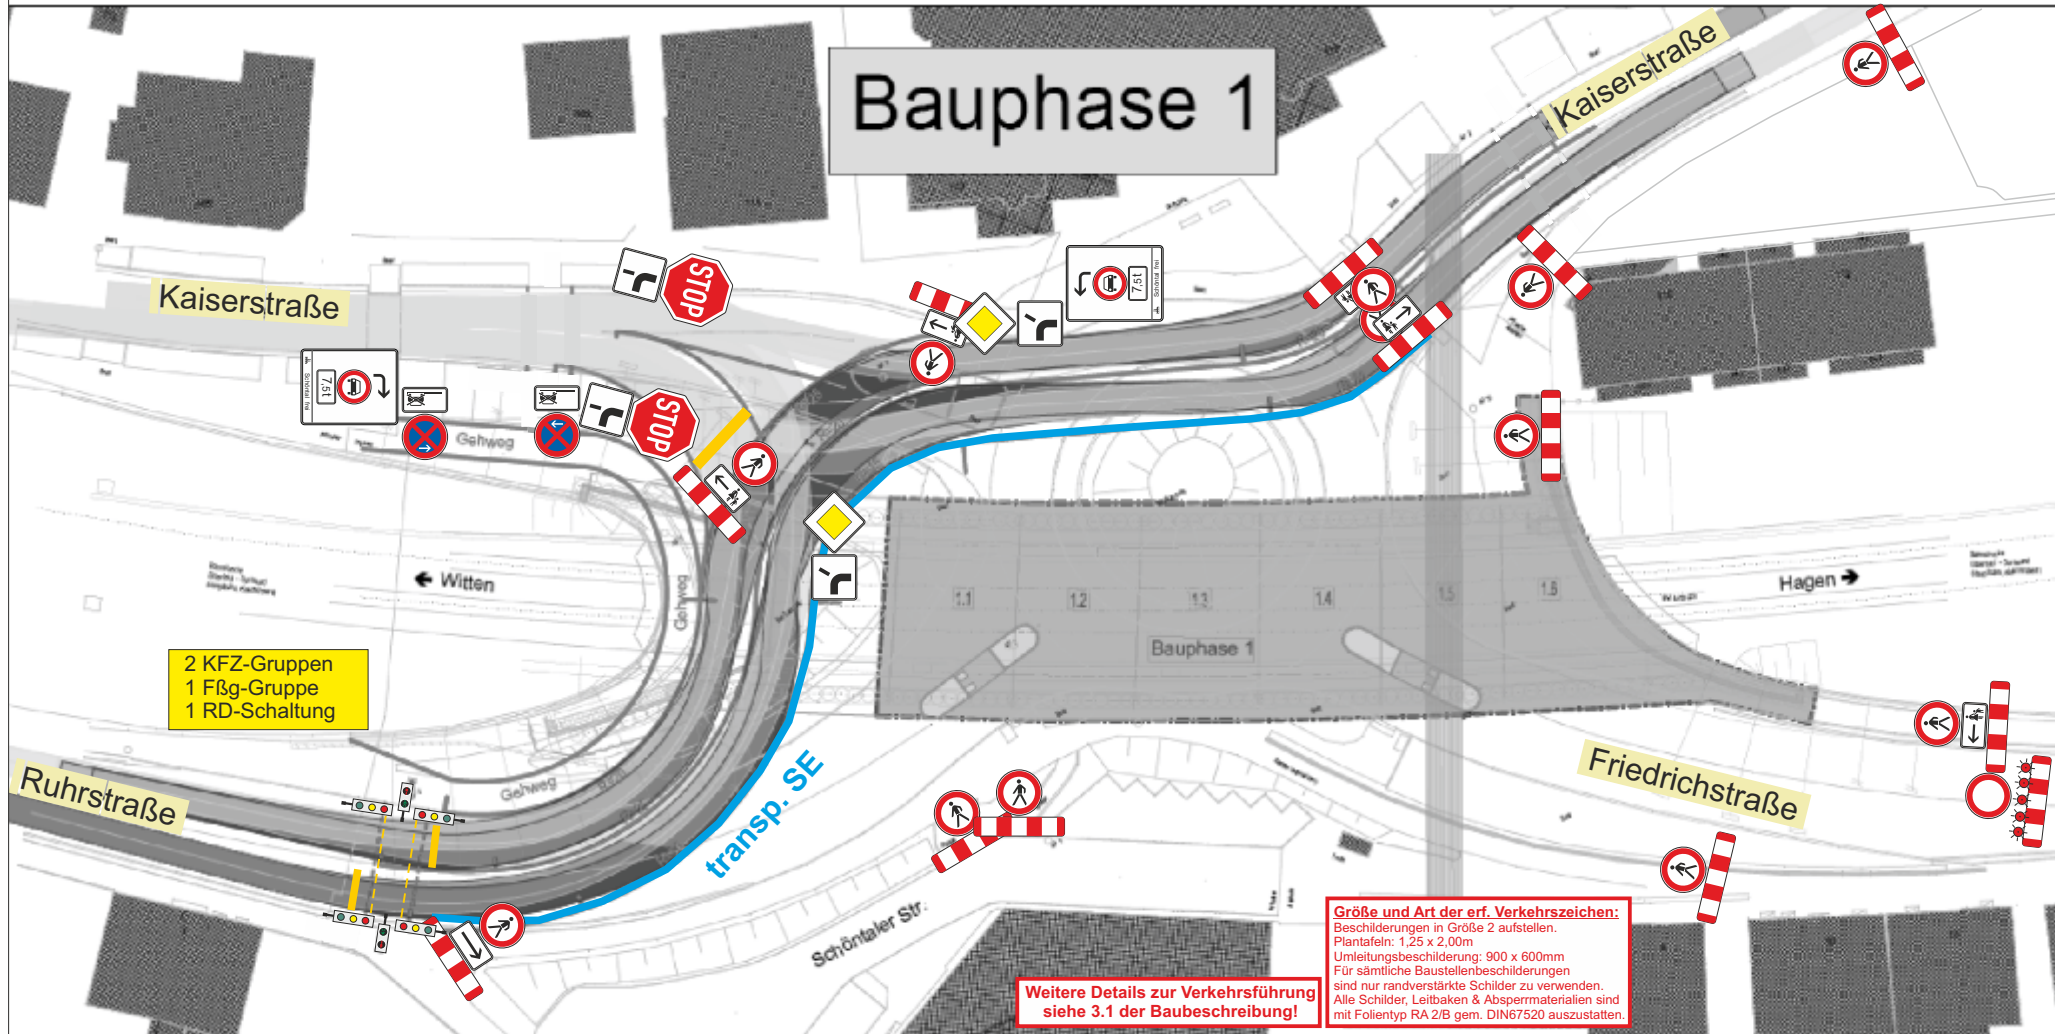

2 KFZ-Gruppen  
1 F&G-Gruppe  
1 RD-Schaltung

**Größe und Art der erf. Verkehrszeichen:**  
Beschreibungen in Größe 2 aufstellen.  
Plattafeln: 1,25 x 2,00m  
Umleitungsbeschilderung: 900 x 600mm  
Für sämtliche Baustellenbeschreibungen sind nur randverstärkte Schilder zu verwenden.  
Alle Schilder, Leitbaken & Absperrmaterialien sind mit Folientyp RA 2/B gem. DIN67520 auszustatten.

Weitere Details zur Verkehrsführung siehe 3.1 der Baubeschreibung!

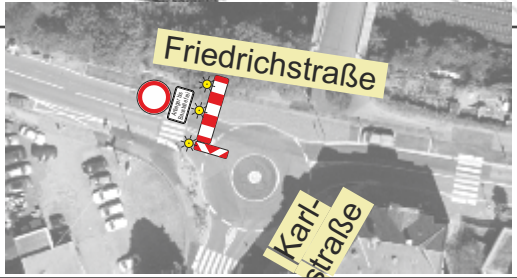

Baumaßnahme:	<b>B226 Wetter, Ersatzneubau der Brücke über die DB am KVP</b>		
	<b>Abs. 37 Stat. 0,000</b>	Format	DIN A3
	hier: Anlage zu Ziffer 3.1 der Baubeschreibung	Maßstab	...
Auftraggeber:	<b>Verkehrssicherung und -führung</b>	Blatt-Nr.	2
	<b>Regionalniederlassung Südwestfalen</b>	bearb.: lb.	08.04.2022
	<b>Standort Hagen</b>	<b>Verkehrsführungskonzept</b>	
	<b>Rheinstr. 8 - 58097 Hagen</b>	Datei	VZ-Pläne\2022\B226_Wetter_DB-BW am KVP

