


Sanierung des KVP B64/Rietberger Straße/Am Jägerheim

BAUABSCHNITT 1

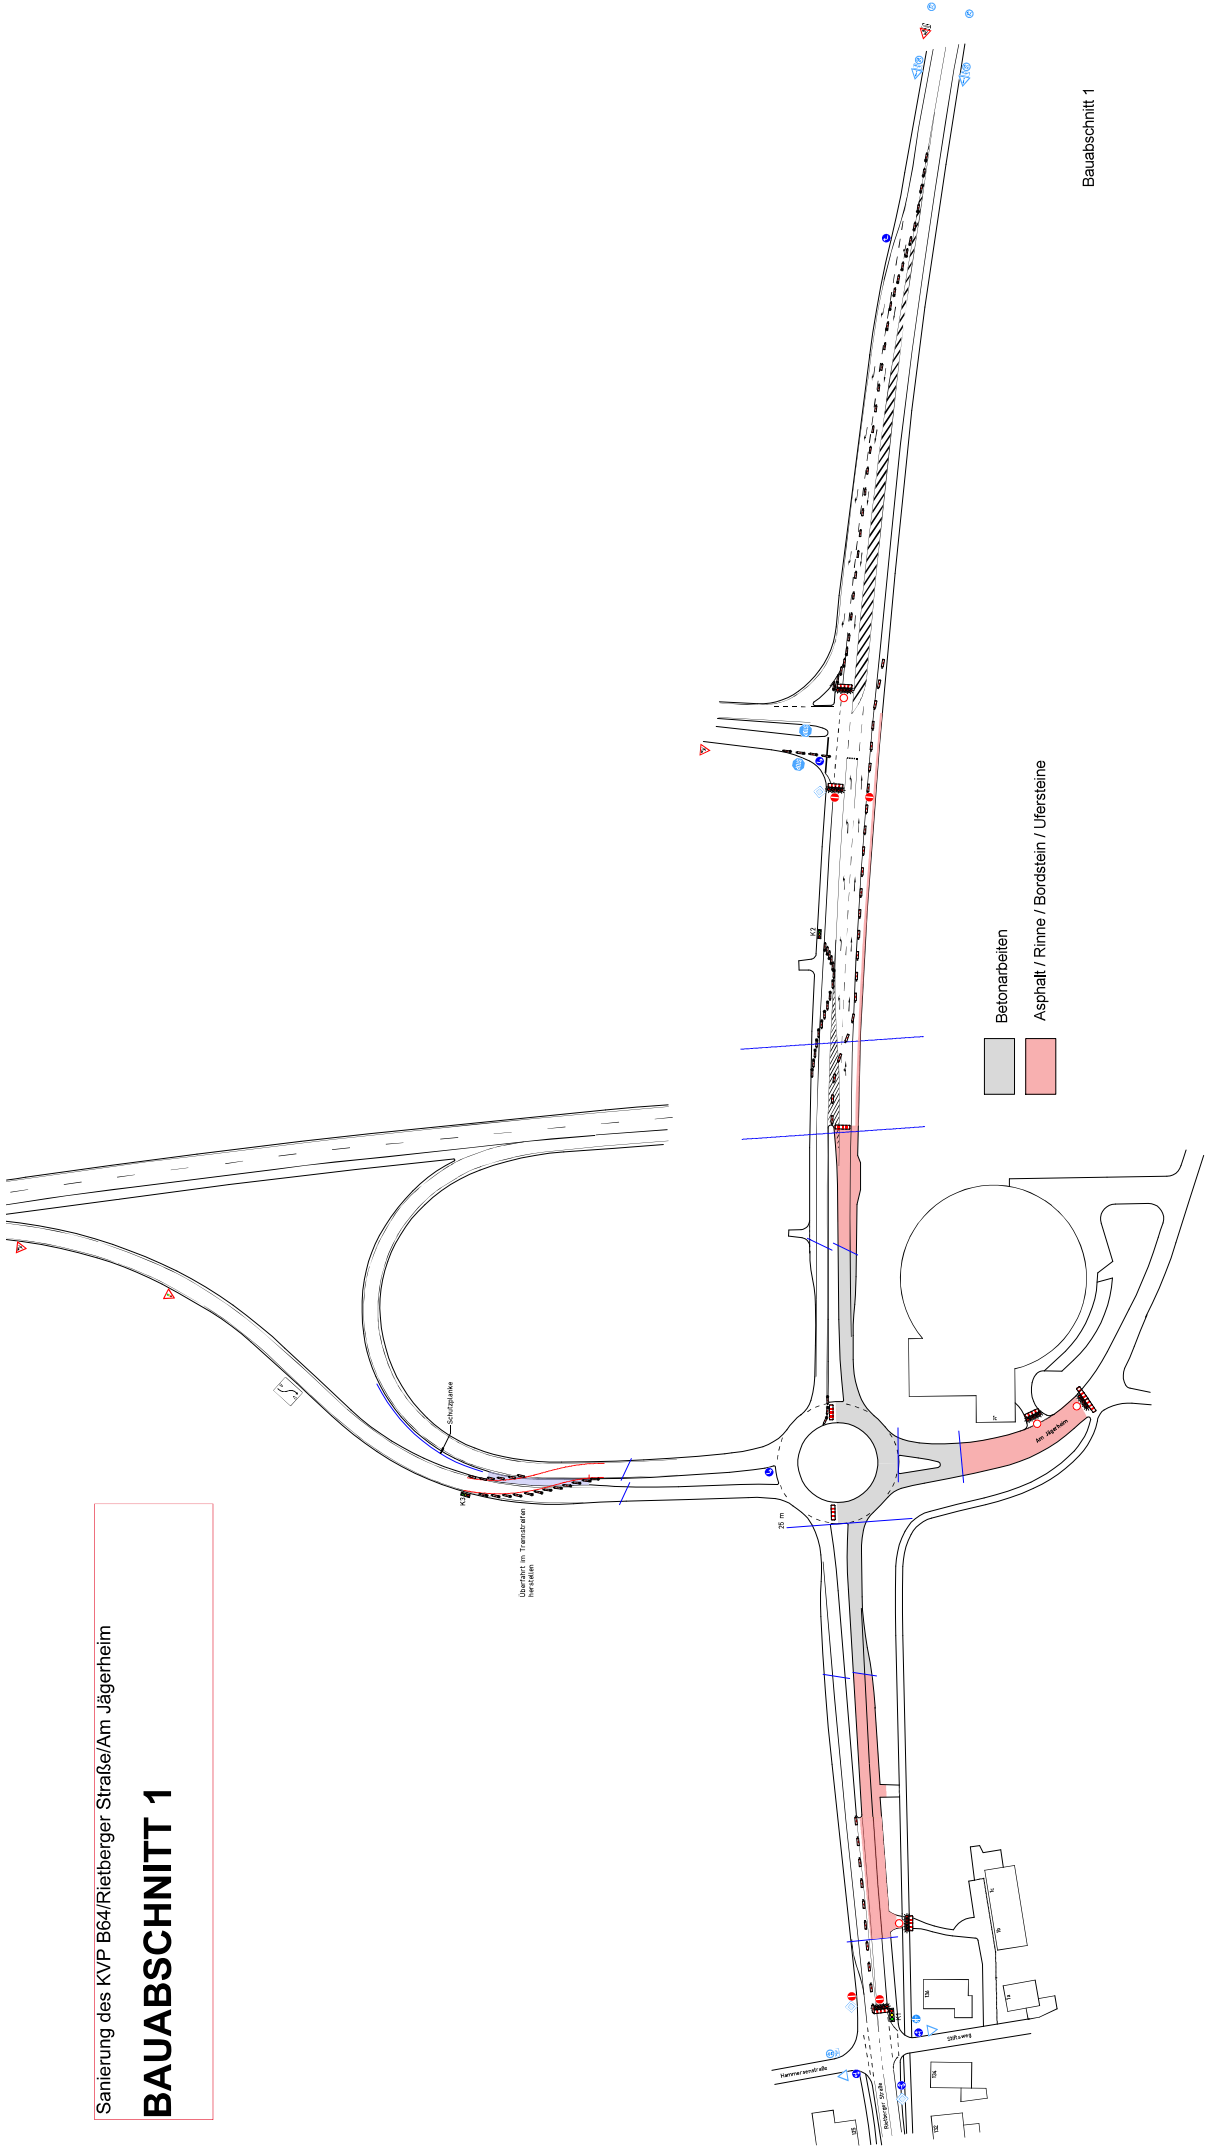

Bauabschnitt 1