L 692 Nachrodt - Wiblingwerde -

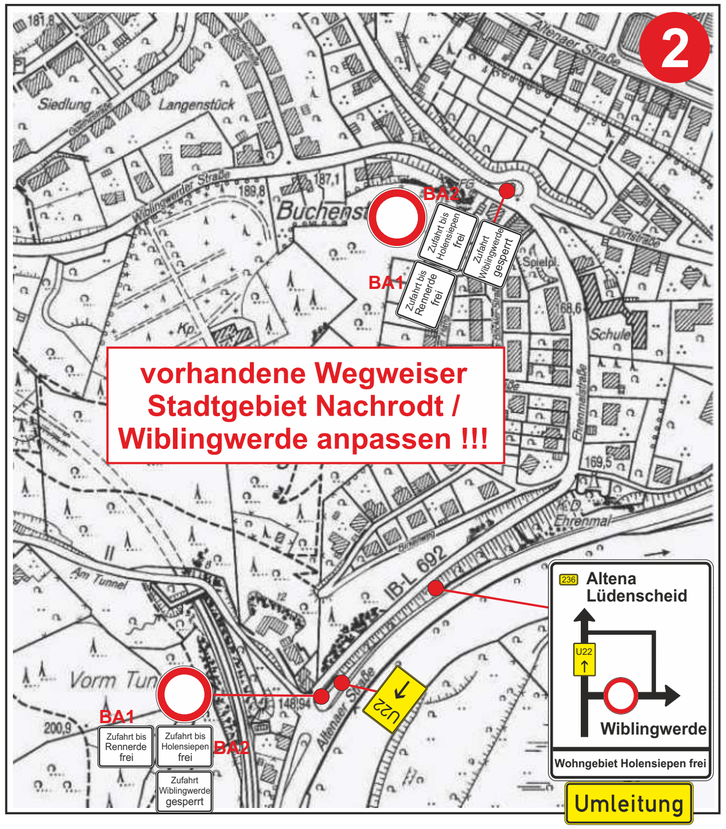

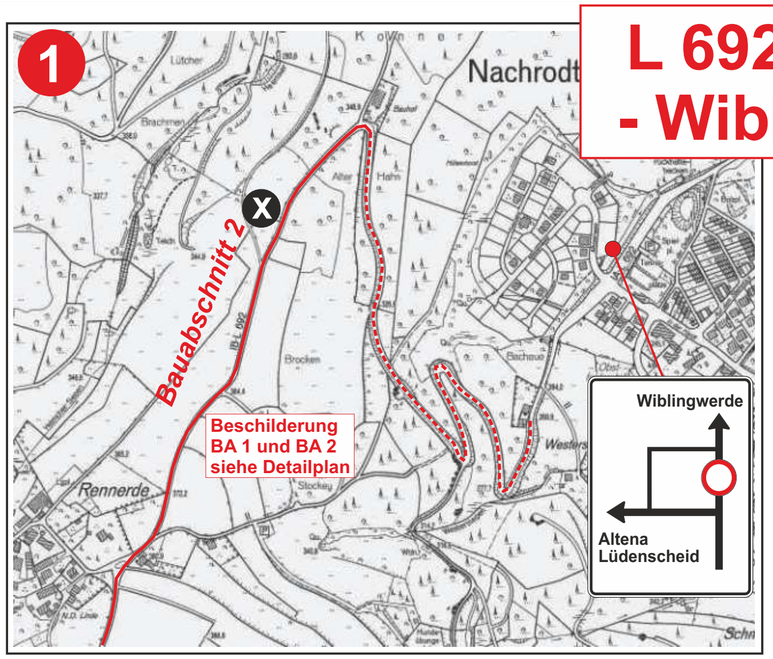

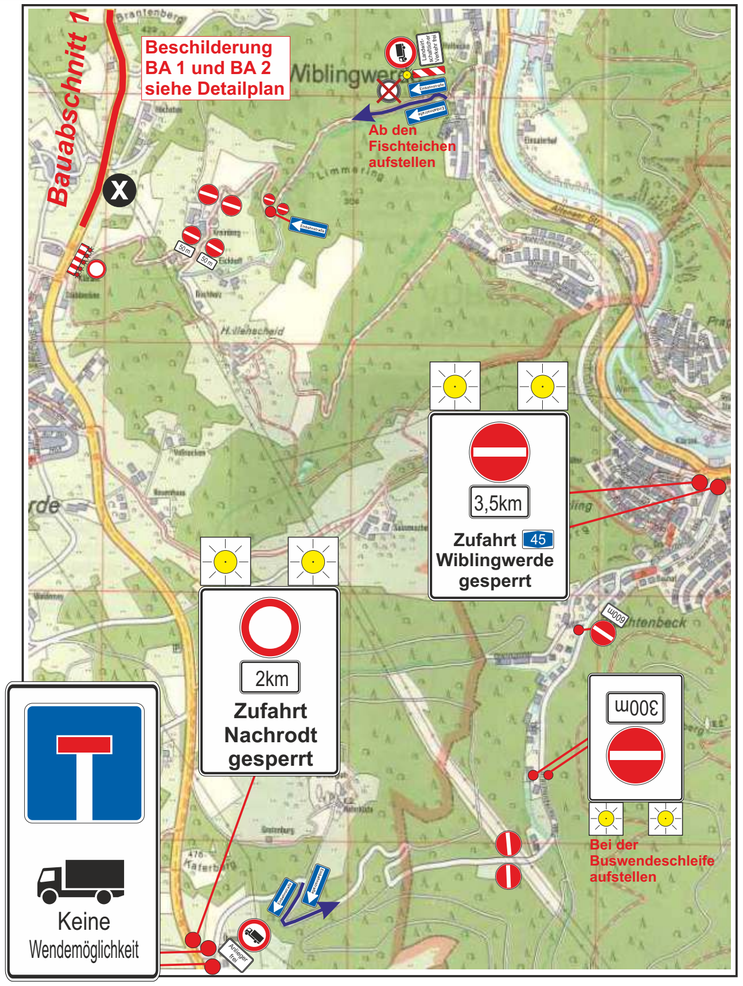

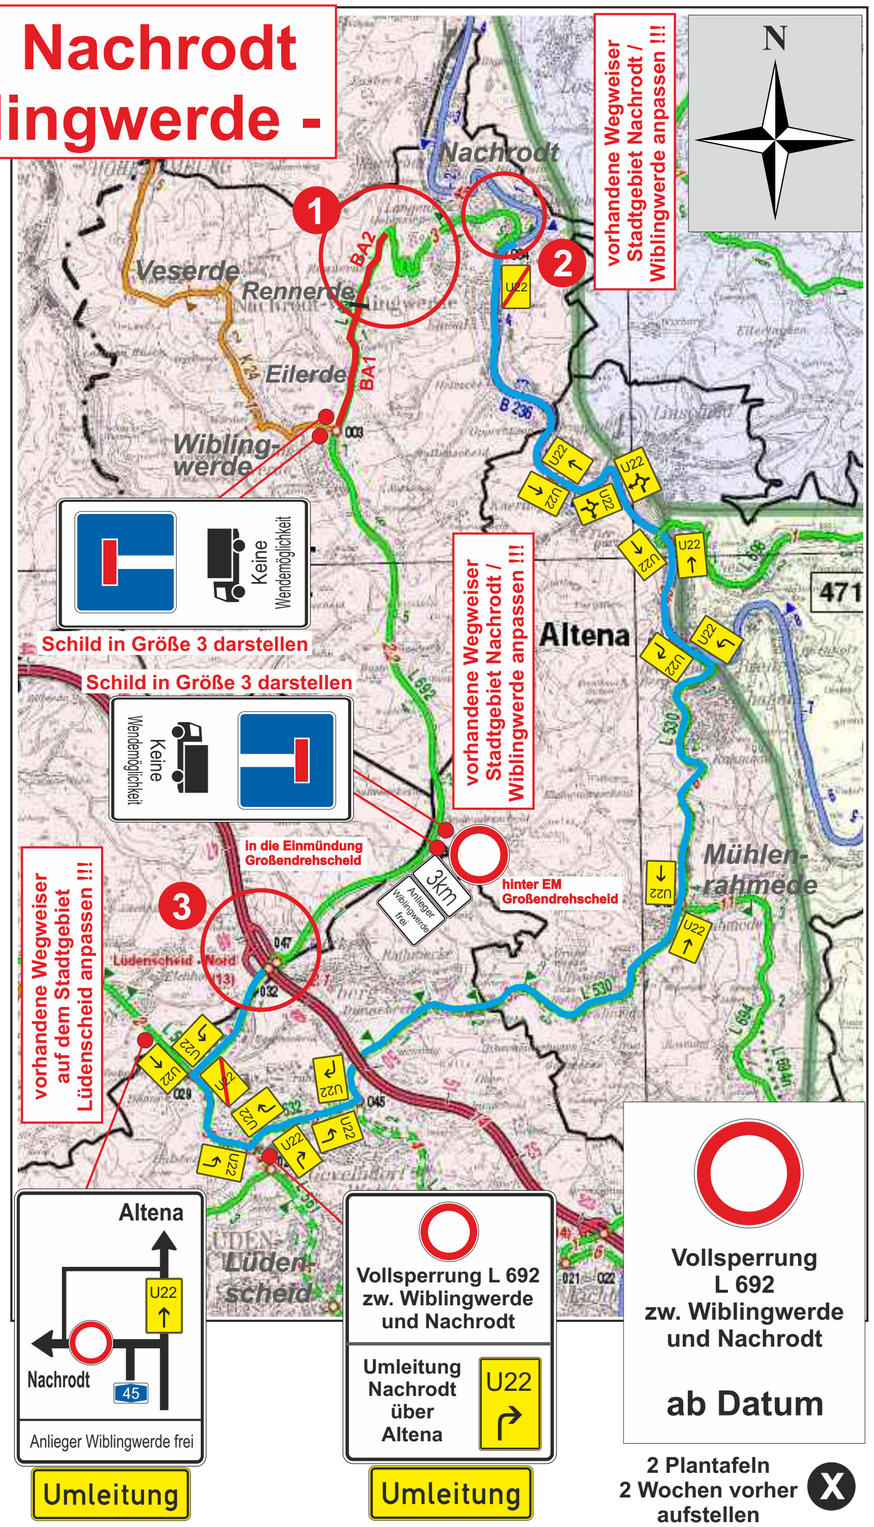

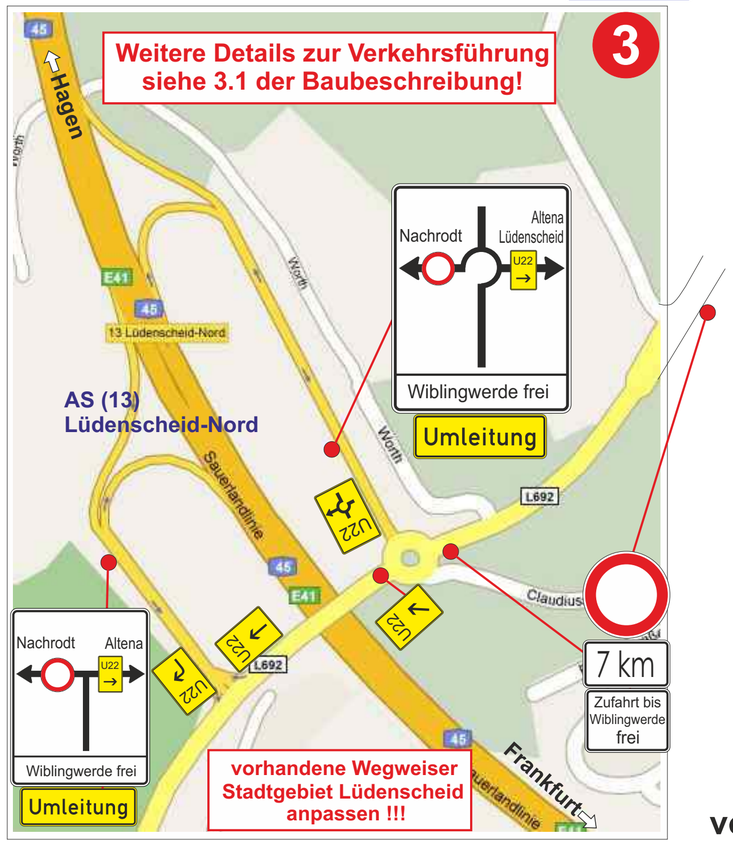

Baumaß-nahme:	Ausbau der L 692 Nachrodt - Wiblingwerde		
	Abschnitt 3; Station 0,370 - 2,370	Format	DIN A2
	hier: Anlage zu Ziffer 3.1 der Baubeschreibung	Maßstab	
	Verkehrssicherung und -führung	Blatt-Nr.	
Auftrag-geber:	Regionalniederlassung Südwestfalen	bearb.:	Abuin y Garcia 02.04.2020
	Außenstelle Hagen	Verkehrsführungsmuster	
	Rheinstr. 8 - 58097 Hagen	Datei	VZ-Pläne\2020\L692_Nachrodt\Umleitungsplan.cdr

Straßen.NRW.
Landesbetrieb Straßenbau Nordrhein-Westfalen