
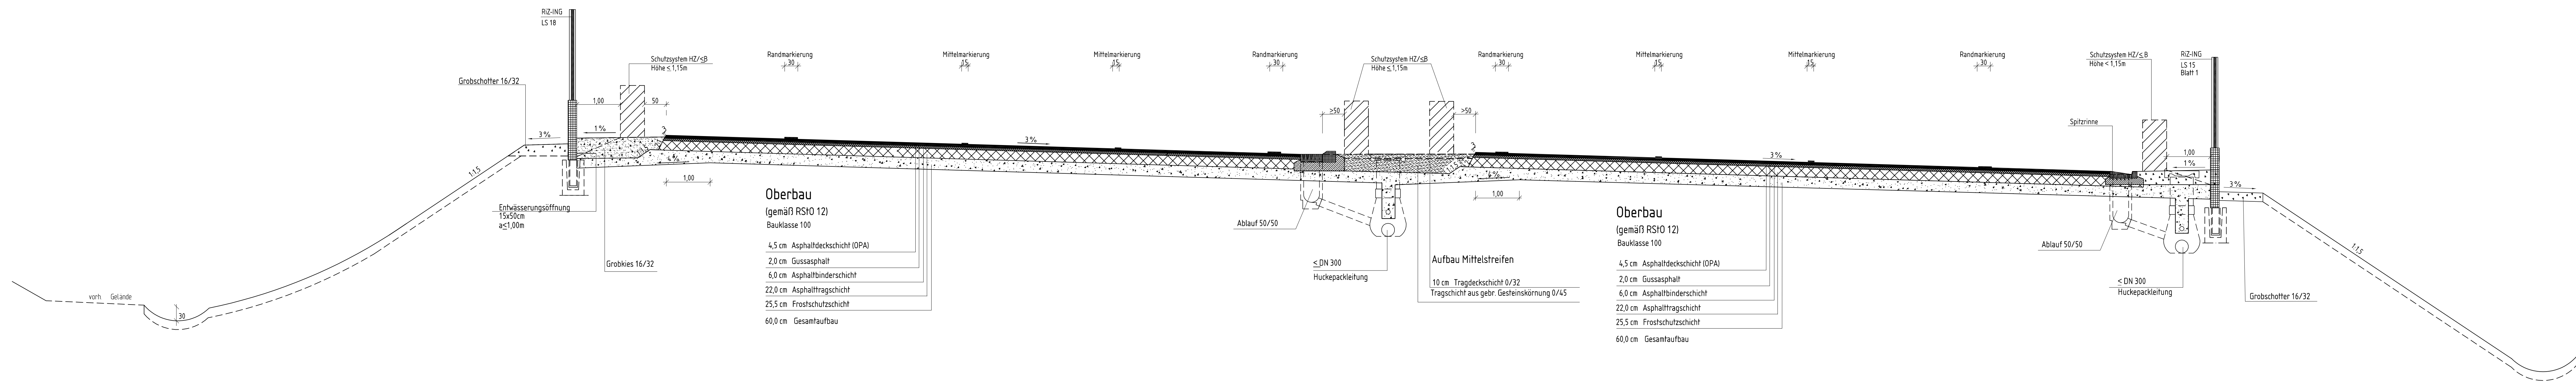


RQ 36

28+000

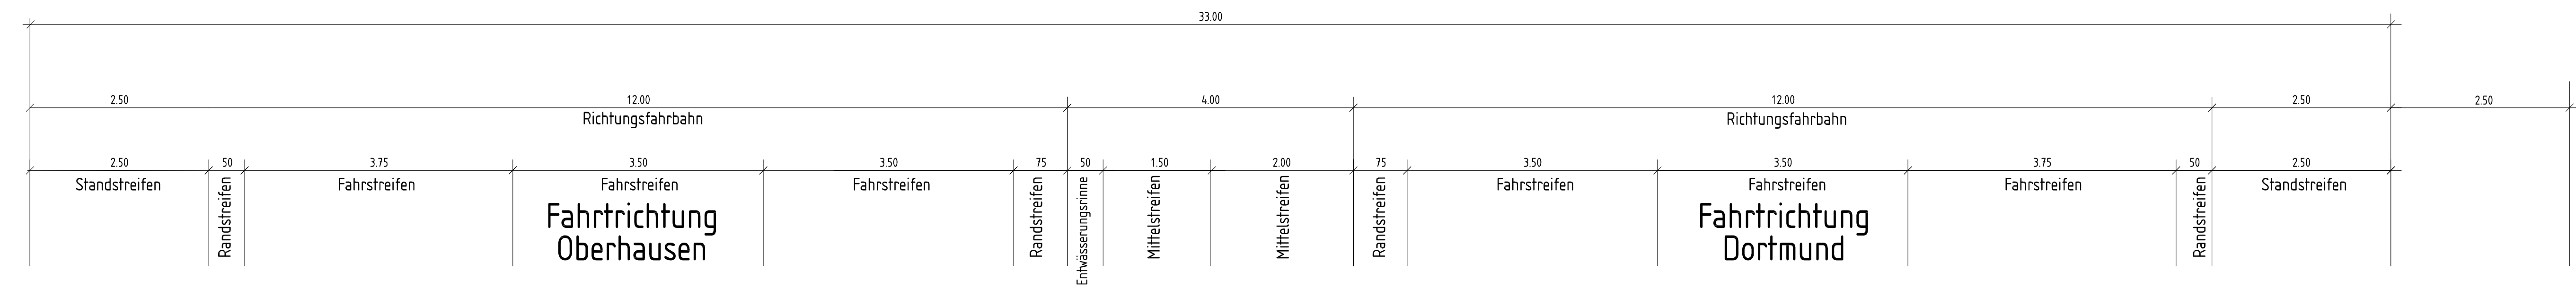

Stand: 01.02.2018

	Regionalniederlassung Ruhr Haus Bochum Harpener Hellweg 1, 44791 Bochum		Projekt-Nr. 02-0804
	Nr. Art der Änderung Datum Zeichen		

Nr.	Art der Änderung	Datum	Zeichen
-----	------------------	-------	---------

VORENTWURF

Landesbetrieb Straßenbau Nordrhein-Westfalen Straße: A 42 Station: 26+000 bis 30+750 PROJIS-Nr.:	Unterlage / Blatt-Nr.: 14 / 1 Regelquerschnitt km 28+000 Maßstab: 1 : 50
--	---

6-streifiger Ausbau der A42 von w. AS Bottrop-Süd bis w. AK Essen-Nord Bau-km 0+000 - 4+750	
Entwurfsdatum: Aufgestellt: Die Leiterin der Regionalniederlassung Ruhr I.A. Christoph Neumann	