Y 3471211.391
X 5727488.383

Y 3472076.852
X 5727769.589

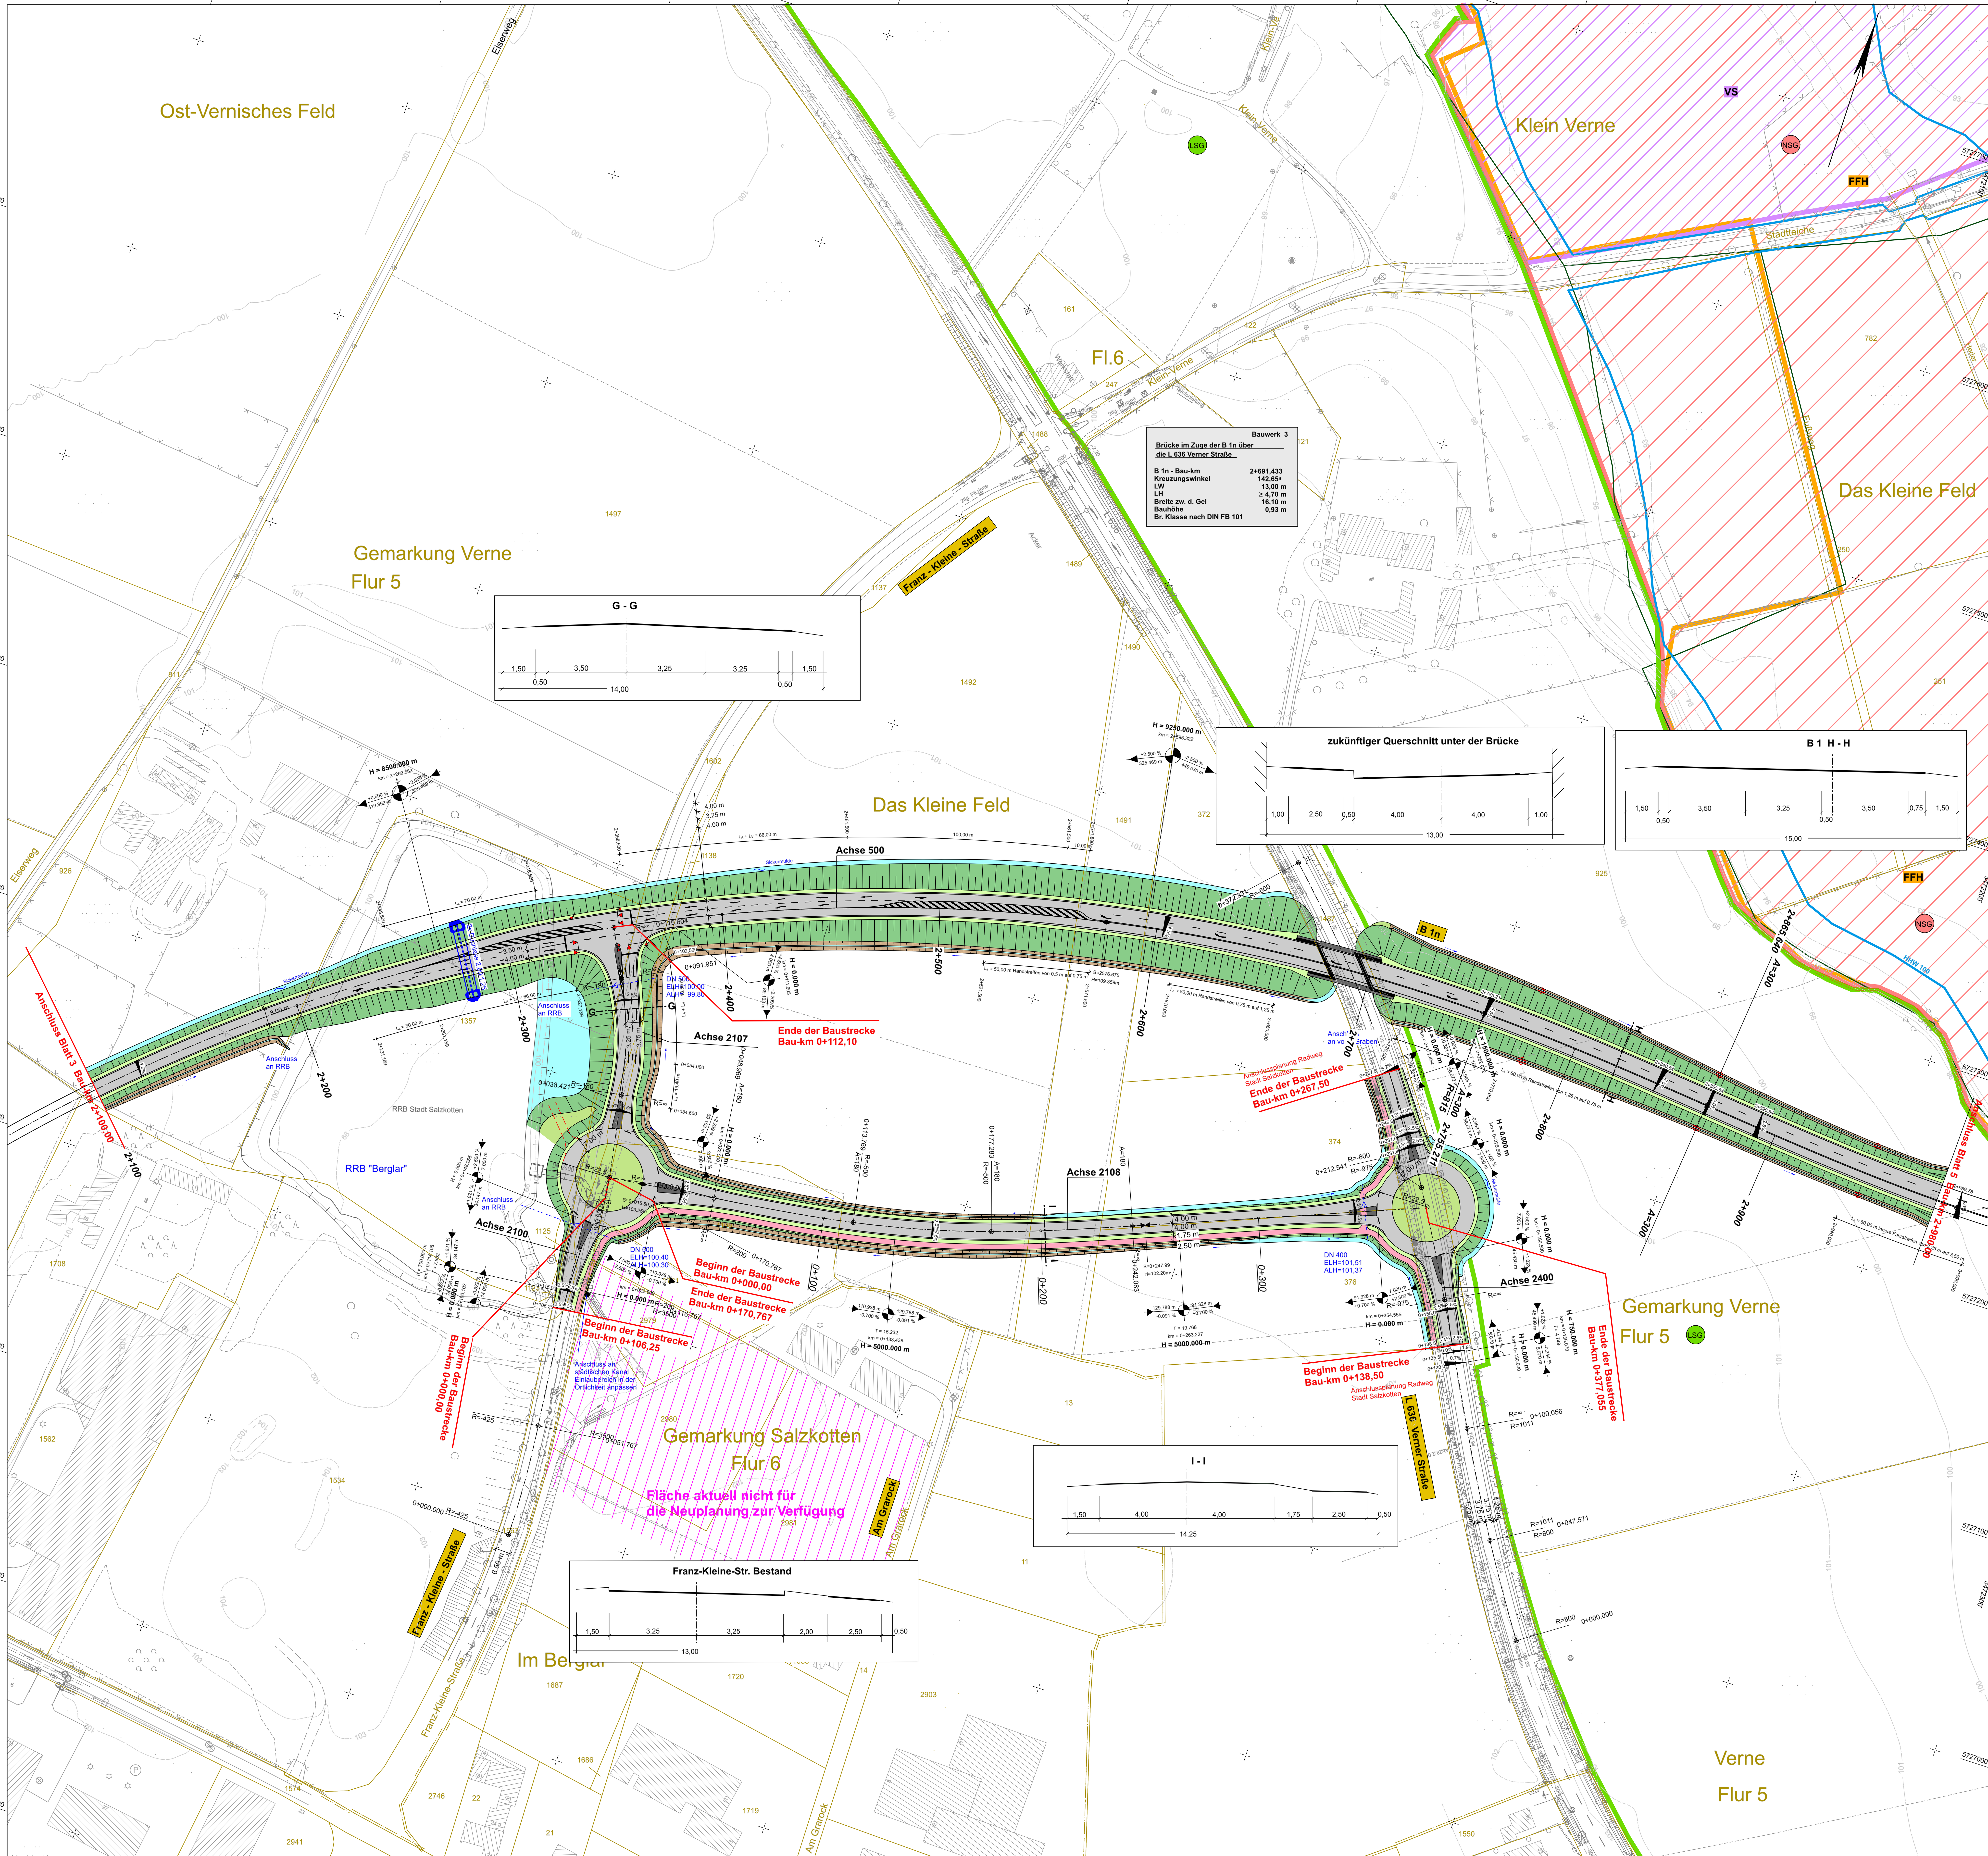

Y 3471474.365
X 5726679.034

Y 3472339.826
X 5726960.240

V:\BEREICH2\GZ2274\Maßnahmen in Vestra\B1n_OU_Salzkotten_neu_28-01-2010\

Zeichenerklärung

Planung

- Einschnittsböschung
- Mulde mit Fließrichtung / Versickermulde
- Straßennebenflächen
- Fahrbahn mit Achse
- Bankett
- Wirtschaftsweg
- Radweg
- Gehweg
- Fahrbahnteiler / Insel / Parkstreifen
- Zufahrt mit Bordabsenkung gemeinsamer Geh- und Radweg Bankett mit Zufahrt
- Dammböschung
- Bankett
- Richtungsfahrbahn mit Fahrstreifenaufteilung
- Mittelstreifen, Achse
- Richtungsfahrbahn
- Bankett
- Entwässerungsgraben mit Fließrichtung
- Brücke mit Widerlager
- Deckensanierung
- wassergebundene Decke
- Bahn

H = 15 000 m; 1,500 %; 0,700 %; 1531,000 m; 725,000 m — Neigungsbrechpunkt mit Angabe von Ausrundungshalbmesser, Längsneigung und Abstand zum nächsten Neigungsbrechpunkt

- Gradientenhochpunkt
- Gradiententiefpunkt
- 2,5 % Querneigung

Sonstiges

- Baufeldgrenze
- geplanter Gebäudeabbruch
- Gebäude bereits abgebrochen
- Rückbaufläche
- freizuhaltendes Sichtfeld
- Baumfällung

Entwässerung

vorhanden / geplant

- DN 300 / 50.0 m 1.5% DN 300 — Regenwasserleitung DN 300 mit Angabe von Fließrichtung, Länge und Gefälle
- Straßenablauf mit Anschlussleitung
- Prüfschacht
- Rohrdurchlass mit Böschungsstück

Verwaltung

- Flurgrenze
- Flurstücksgrenze

Schutzgebiete Natur, Landschaft, Wasser

- FFH — FFH-Gebiet
- VS — Europäisches Vogelschutzgebiet
- NSG — Naturschutzgebiet
- NLP — Nationalpark
- LSG — Landschaftsschutzgebiet
- gesetzlich geschütztes Biotop
- Fläche des Biotopverbundes
- W I/II — Wasserschutzzone I / II
- W III — Wasserschutzzone III

0+000	0+640	1+350	2+100	2+980	3+830	4+760	5+400	6+180
Blatt 1	Blatt 2	Blatt 3	Blatt 4	Blatt 5	Blatt 6	Blatt 7	Blatt 8	

Planungsstand August 2021

nts Münster Ingenieurgesellschaft mbH
Beratende Ingenieure & Stadtplaner
Vermessung Straßen- und Verkehrsplanung Bauleitung
Stadtplanung Landespflege Siedlungswasserwirtschaft u. Wasserbau
Lärmschutz Verkehrstechnik Leitungsdokumentation
48165 Münster, Hansestr. 63, Tel.: 02501/2760-0 Fax.: -33
Homepage: www.nts-plan.de - eMail: info@nts-plan.de

bearbeitet	gezeichnet	geprüft

Regionalniederlassung Sauerland-Hochstift AS Paderborn
Am Rippinger Weg 2, 33098 Paderborn

Straßen.NRW. Landesbetrieb Straßenbau Nordrhein-Westfalen

Projekt-Nr. 08-0001

Nr.	Art der Änderung	Datum	Zeichen

RE - ENTWURF

Landesbetrieb Straßenbau Nordrhein-Westfalen

Unterlage / Blatt-Nr.: 5 / 4

Lageplan

Straße: B 1n Station: 0,235 - 0,985

PROJIS-Nr.:

Maßstab: 1 : 1000

B 1n Neubau der Ortsumgehung Salzkotten
Bau-km 0+000 - 6+180,000

Entwurfsdatum: (Datum)
Aufgestellt: (Datum)

Der Leiter der Regionalniederlassung Sauerland-Hochstift

i.A.

PLOTM 6HVE0 Blatt: 71 M 1:1000 25.00. 0 00:00