


B 1n 3+300

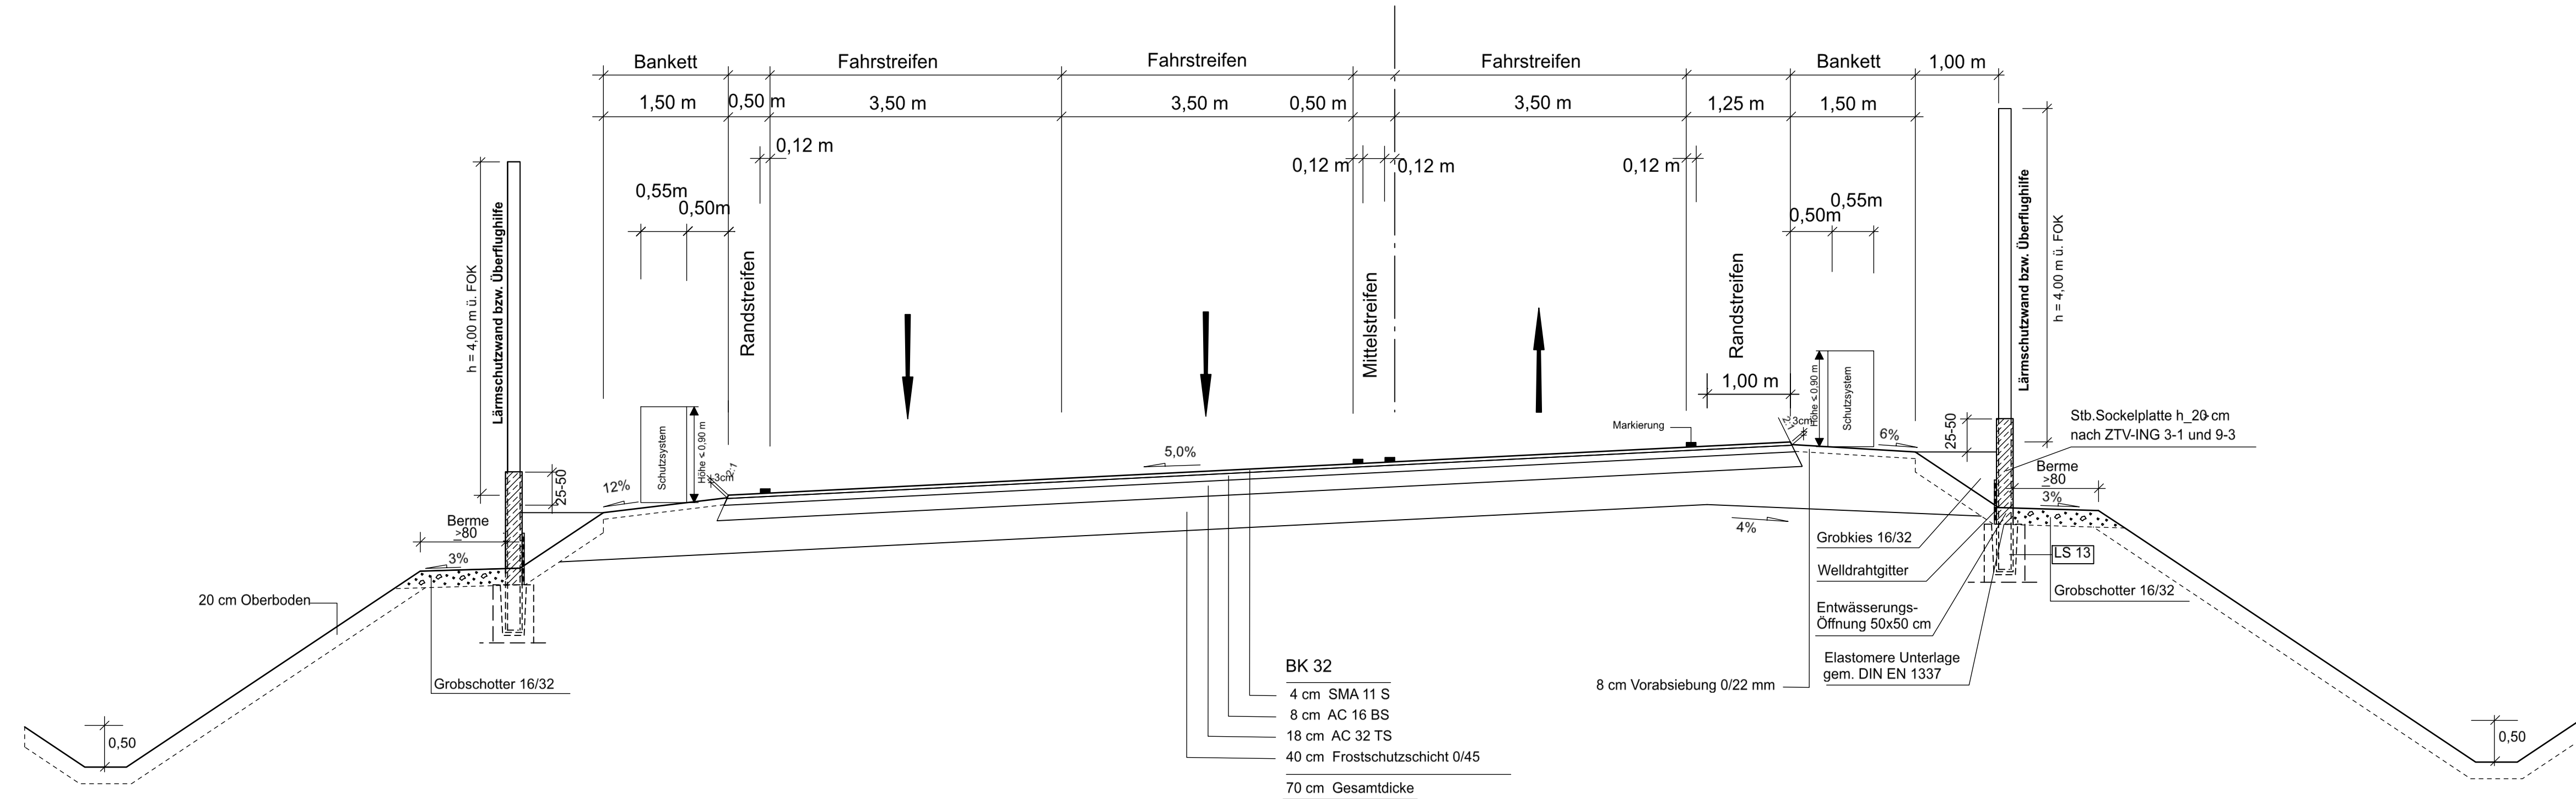

Planungsstand August 2021

 Beratende Ingenieure & Stadtplaner Vermessung Straßen- und Verkehrsplanung Bauleitung Stadtplanung Landespflege Siedlungswasserwirtschaft u. Wasserbau Lärmschutz Verkehrstechnik Leitungsdokumentation 48165 Münster, Hansenstr. 63, Tel.: 02501/2760-0 Fax.: -33 Homepage: www.nts-plan.de eMail: info@nts-plan.de		
bearbeitet	gezeichnet	geprüft
03.08.2021 A. Toporowski	03.08.2021 P. Lungu	

 Regionalniederlassung Sauerland-Hochstift AS Paderborn Am Rippinger Weg 2, 33098 Paderborn	 Projekt-Nr. 08-0001

Nr.	Art der Änderung	Datum	Zeichen

RE - ENTWURF

Landesbetrieb Straßenbau Nordrhein-Westfalen	Unterlage / Blatt-Nr.: 14 / 2
Straße: B 1n Station: 0,235 - 0,985	Straßenquerschnitt B 1n; 3+300
PROJIS-Nr.:	Maßstab: 1 : 50
B 1n Neubau der Ortsumgebung Salzkotten Bau-km 0+000 - 6+180,000	

Entwurfsdatum: (Datum)	
Aufgestellt: (Datum)	
Der Leiter der Regionalniederlassung Sauerland-Hochstift	
i.A.	