
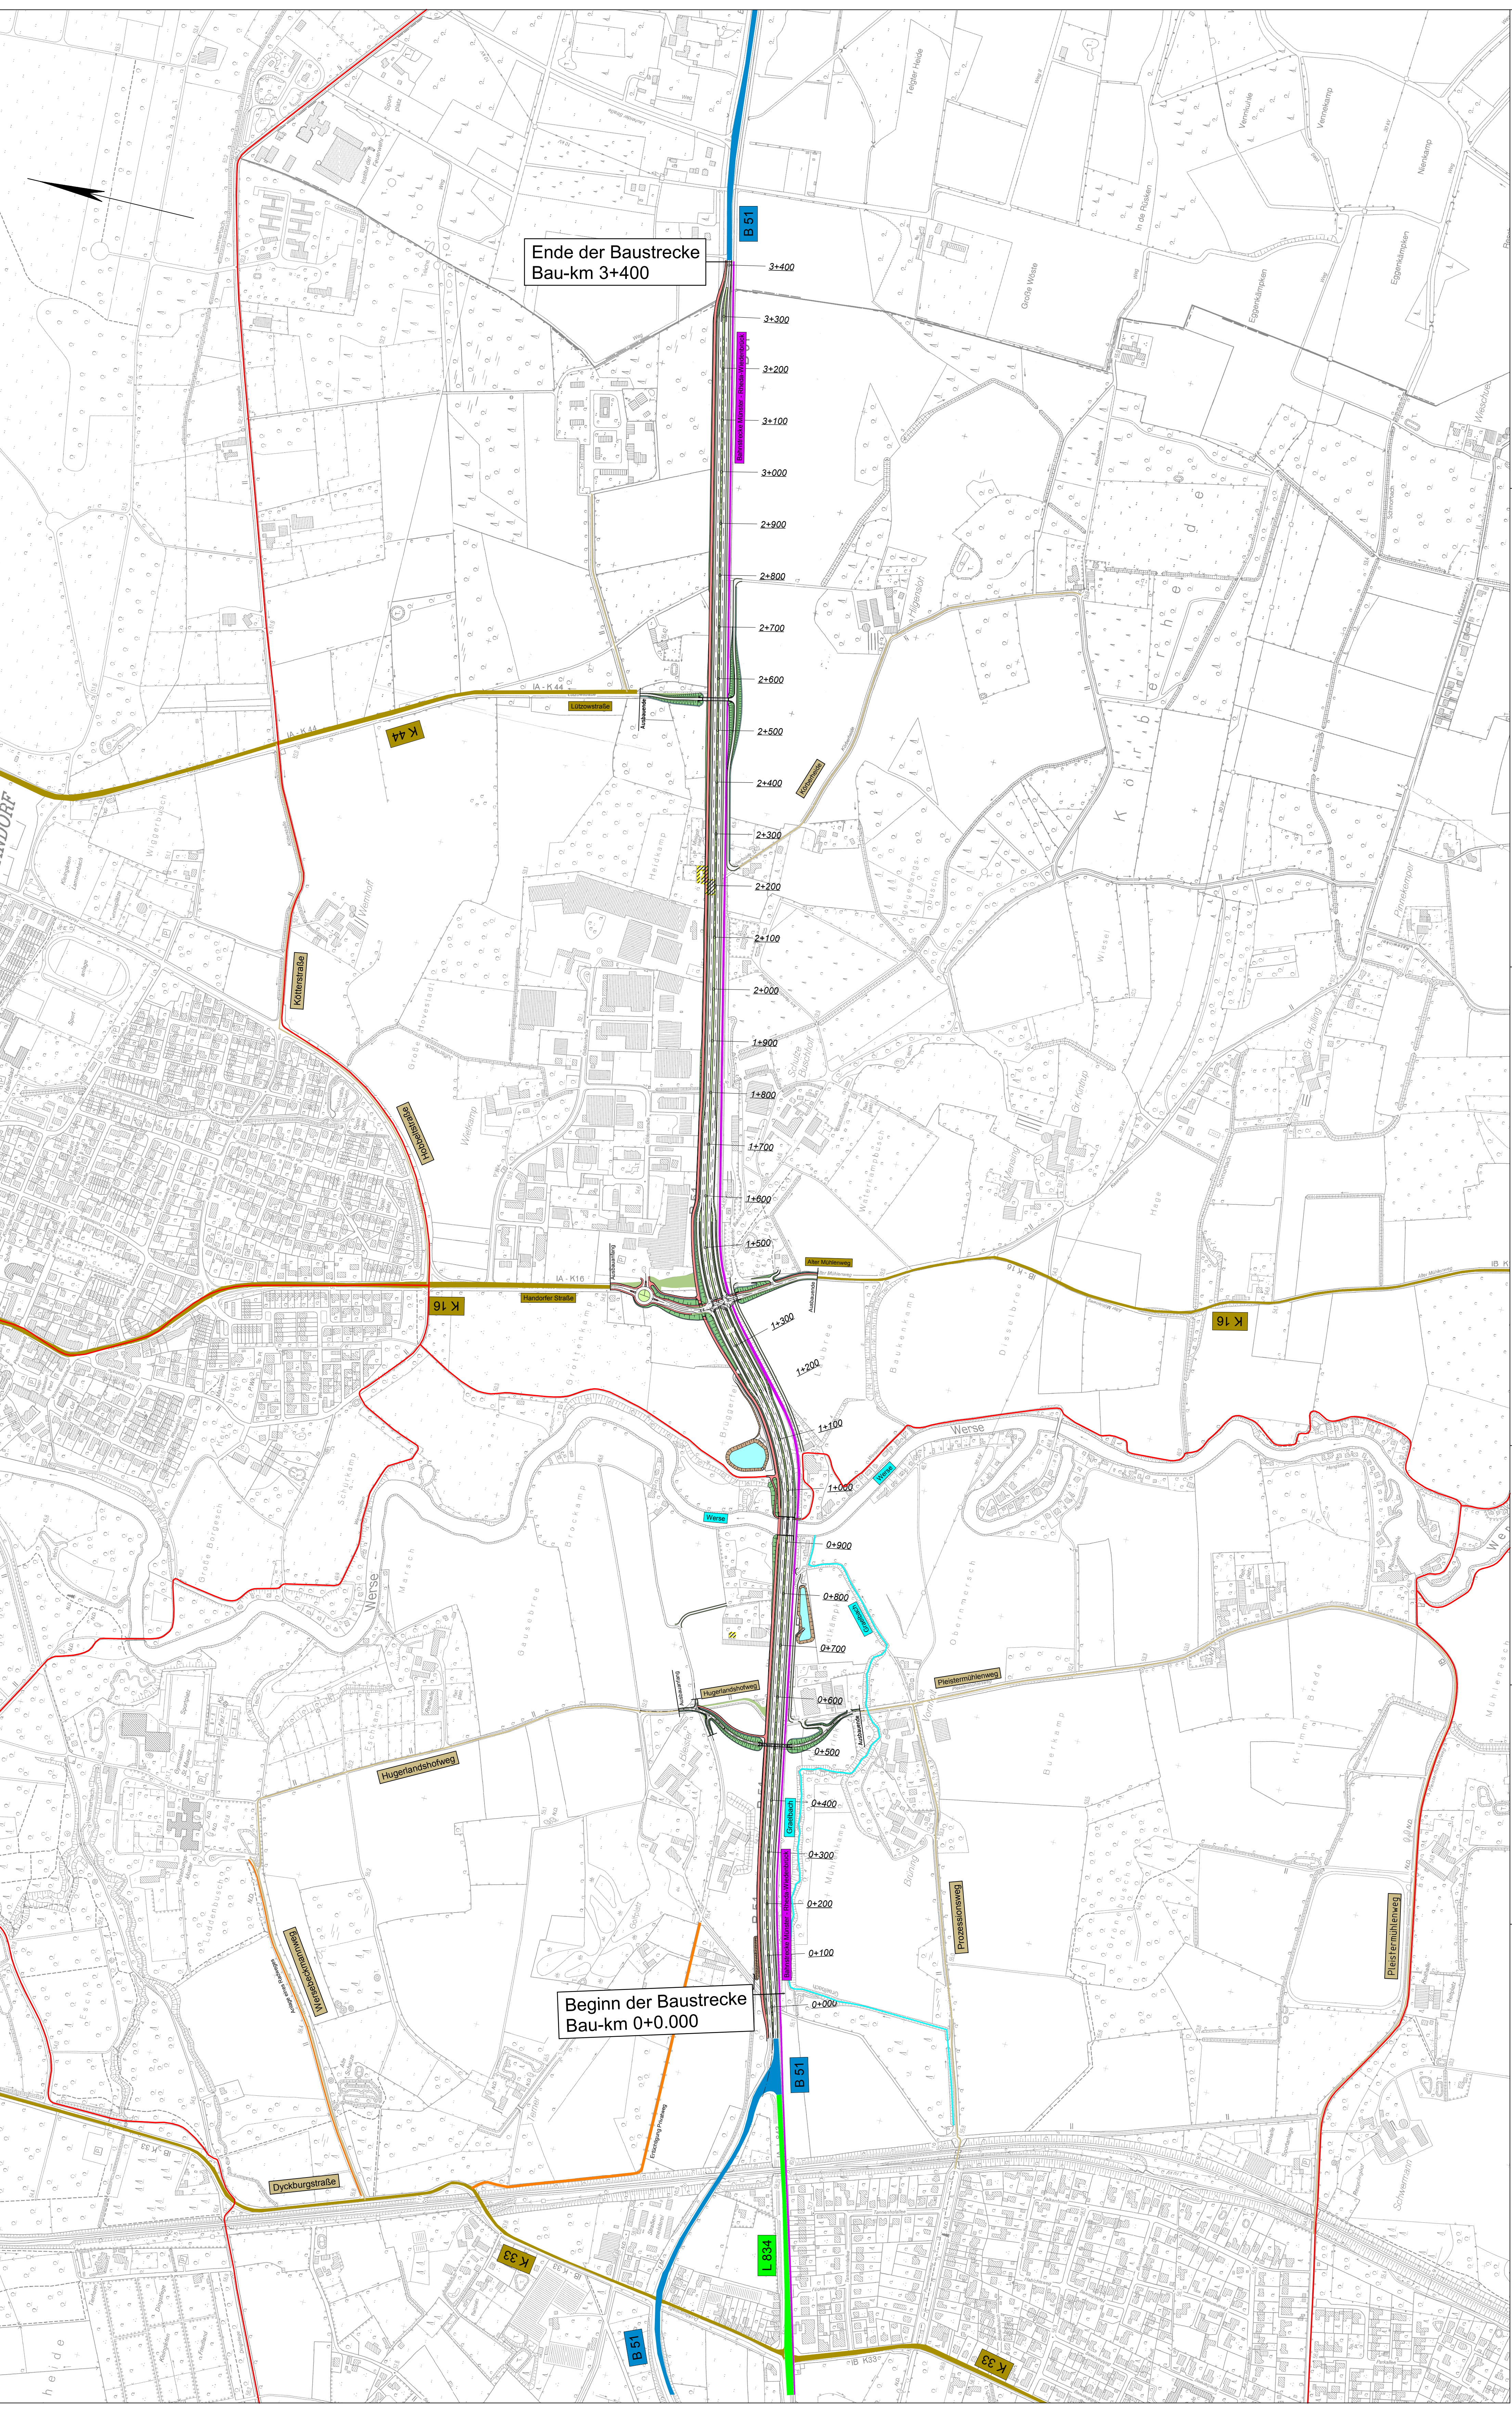


Nebennetz  
Radwegnetz NRW  
Gewässer

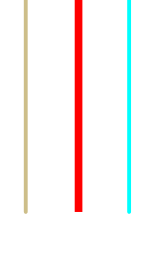

Ende der Baustrecke  
Bau-km 3+400

Beginn der Baustrecke  
Bau-km 0+0.000

<p><b>Thomas &amp; Böckamp</b> Ingenieurbüro im Dink 13 48611 Münster Tel. (0 25 31) 90 22 Fax (0 25 31) 90 222</p>	<p>Datum</p>	<p>Zweck</p>
	<p>Bauherr gezeichnet geprüft</p>	<p>Muster-Nr. 209</p>
<p>Regionalmietvermietung Münsterland Wahlkamp 30, 48653 Coesfeld</p>	<p>Regionalmietvermietung Münsterland Wahlkamp 30, 48653 Coesfeld</p>	

3					
2					
1					
Nr.	Art der Änderung	Datum	Zeichen		

Landesbetrieb Straßenbau Nordrhein-Westfalen	Unterlage / Blatt-Nr. -/1
<b>Übersichtsplan</b>	
Straße B 51 Station	Maßstab 1:5000
PROJIS-Nr.	4-streifiger Ausbau B51 Münster-Handorf
Entwurfsdatum: Aufgestellt: Der Leiter der Regionalmietvermietung	
I.A.	