



3 Vollsperrungen der B 64

1. Vollsperrung Brückenabriss
Freitag ab 18:00h bis Sonntag 22:00h

2. Vollsperrung Auflegen Fertigteile
Freitag ab 21:00h bis Samstag 22:00h

3. Vollsperrung Rückbau Schutzgerüste
Samstag 05:00 - 18:00 bzw.
Nachtbaustelle werktags 21:00h - 05:00h

Rettungsfahrzeuge können die B 64 bis zur Einmündung B 64 / Dorfstraße bei Buke befahren!

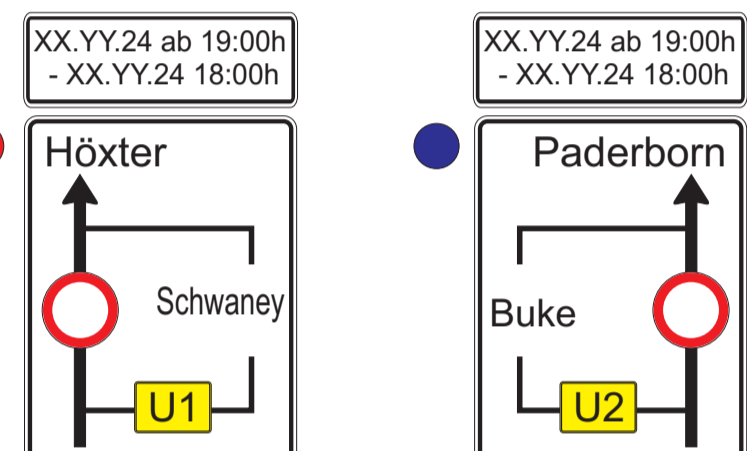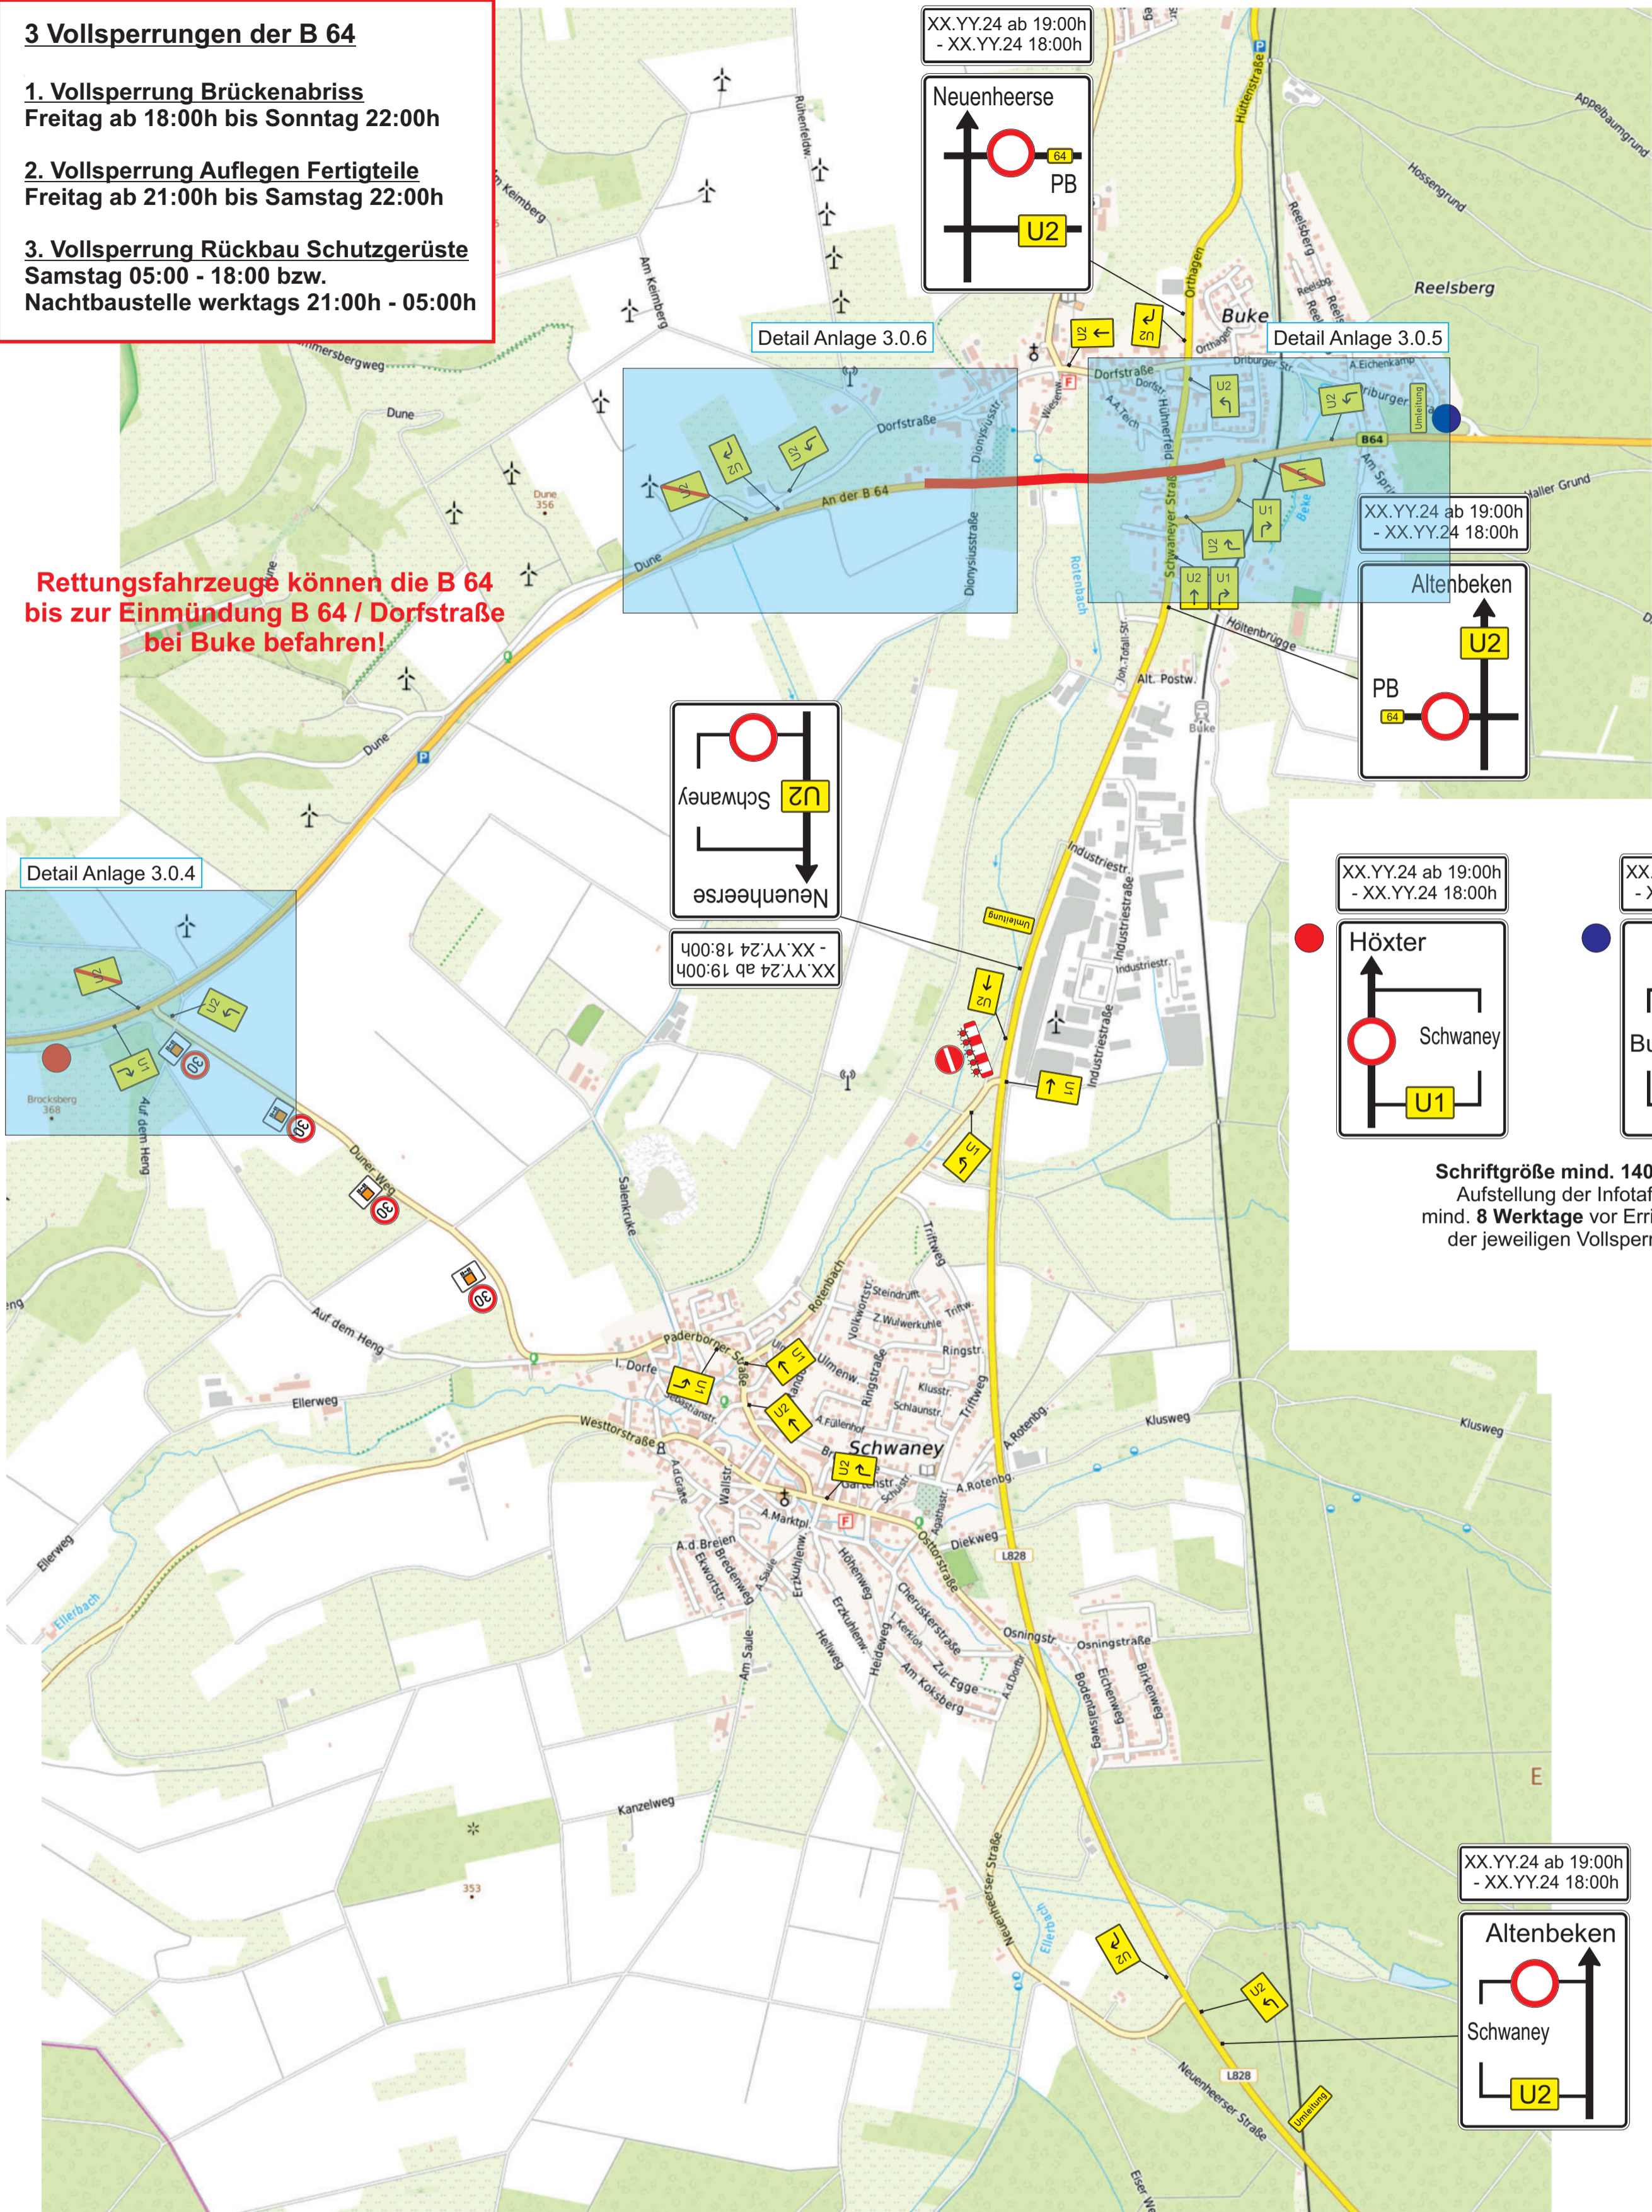

Schriftgröße mind. 140 mm,
Aufstellung der Infotafeln
mind. 8 Werktage vor Errichtung
der jeweiligen Vollsperrung

Allgemein: gilt für alle Bauphasen
- Verkehrsführungen gemäß RSA und ZTV-SA
- Anforderungen an die gelben Markierungen gemäß Baubeschreibung.
- Baustellenbeschilderung gemäß RSA.
- Die vorh. Beschilderung ist dem jeweiligen Bauzustand anzupassen.
sämtliche Verkehrszeichen: Schildgröße 2, randverstärkt und retroreflektierend mit Folien min. der Bauart RA 2

Die Standsicherheitsklassen gemäß ZTV-SA97 und TL-Aufstellvorrichtungen sind zu berücksichtigen. Die Tabelle A1 im Anhang 3 der ZTV-SA97 ist zur Ermittlung der Standsicherheitsklassen maßgebend!



Landesbetrieb Straßenbau NRW
Regionalniederlassung Sauerland-Hochstift
Außenstelle Paderborn

B64, Altenbeken-Buke, Ersatzneubau Brücke Dionysiusstraße
im Abschnitt 50 bei Stat. 2,780

Umleitungsplan, Vollsperrung B64

kein Maßstab
Stand: 23.02.2024

Anlage 4.1.1