


Y 32373536.977  
X 5651990.586


Y 32373536.977  
X 5654503.085

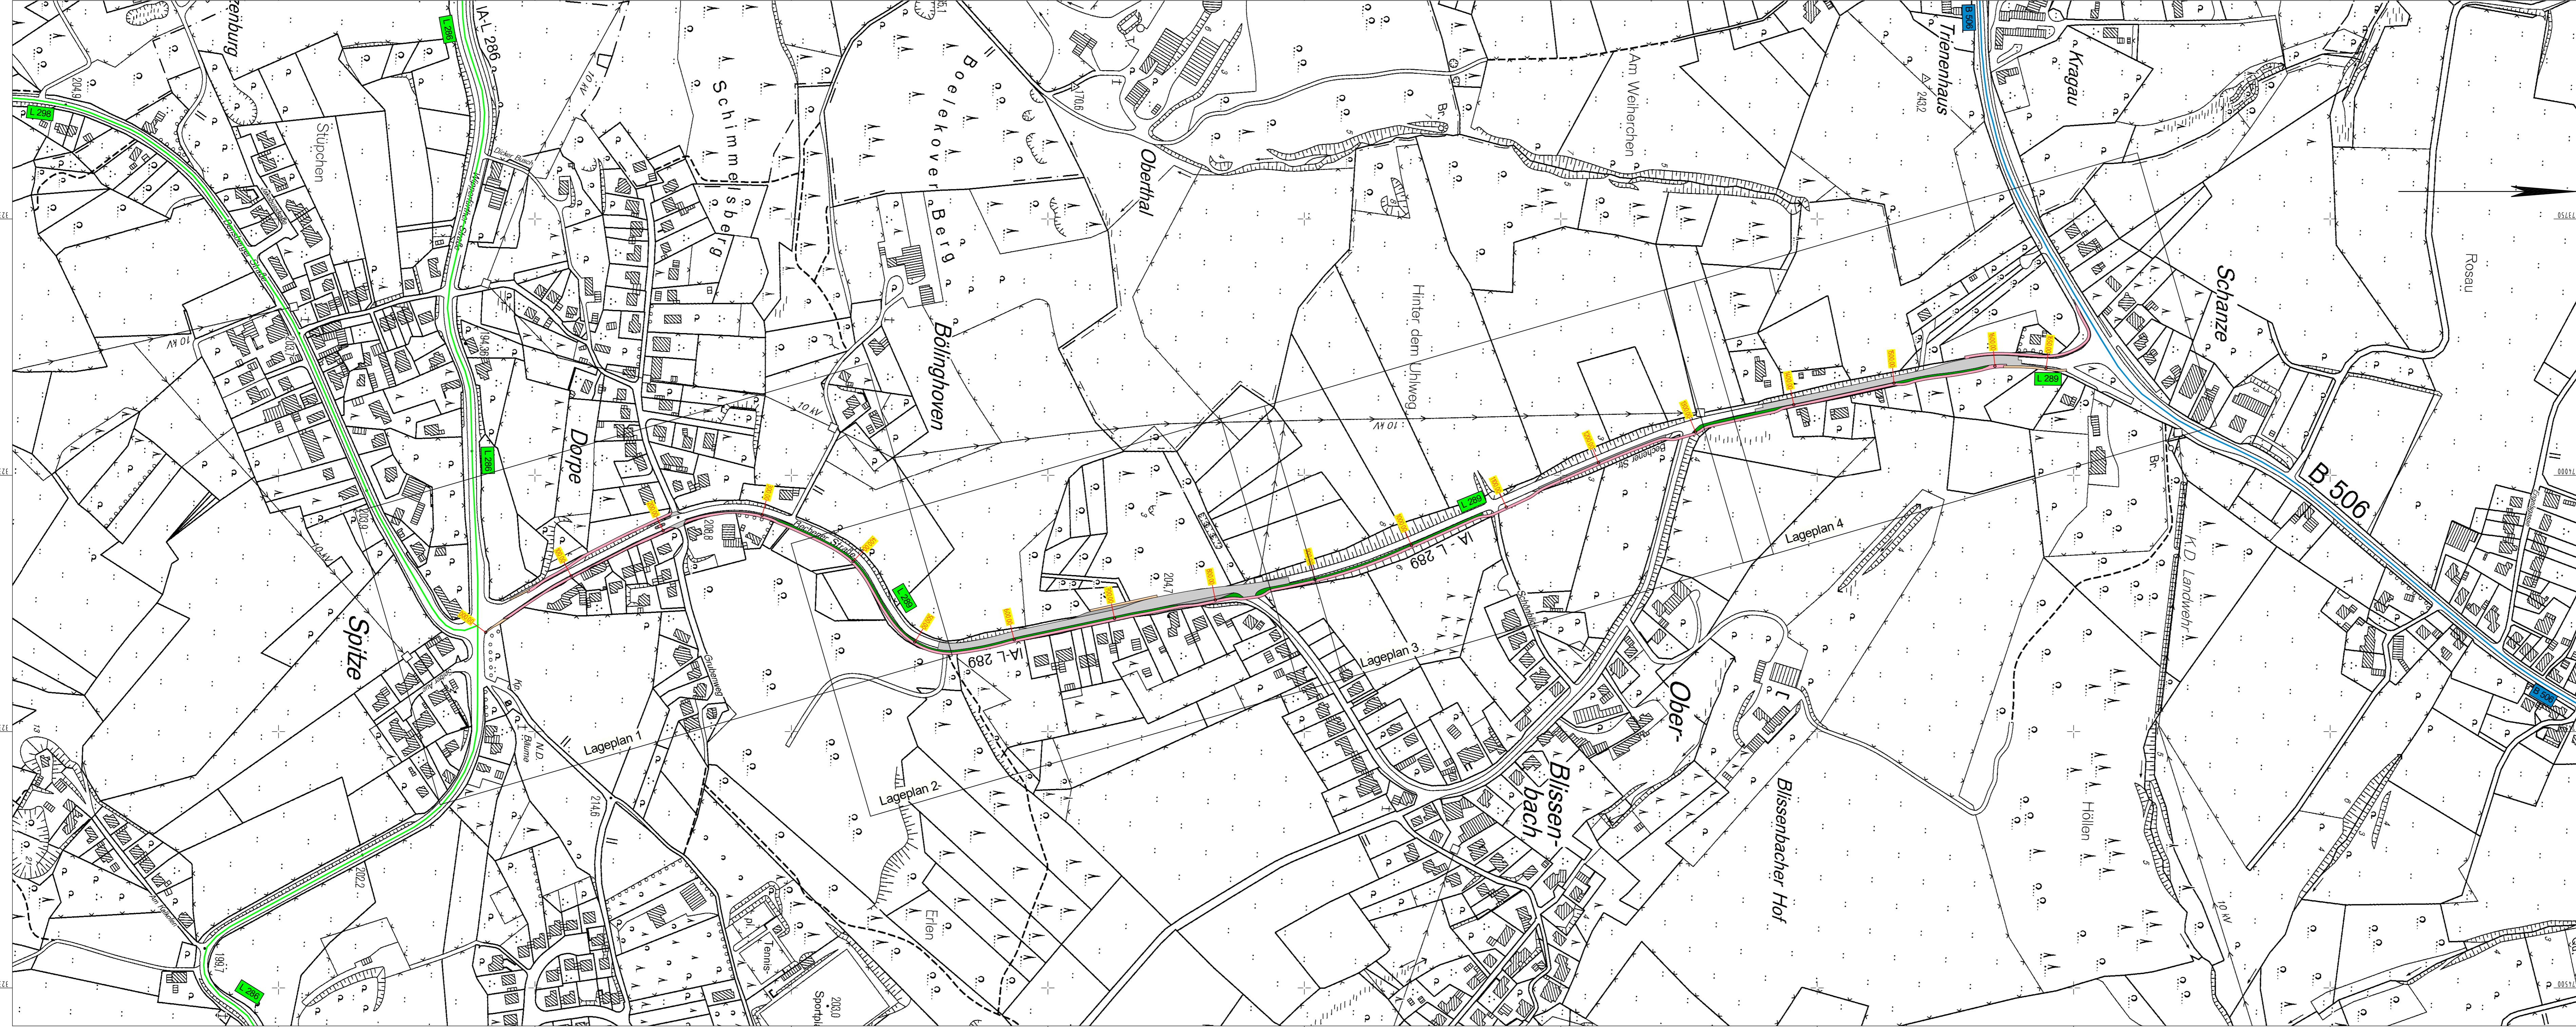

Y 32374536.978  
X 5651990.586

Y 32374536.978  
X 5654503.086

- Legende:**
- B 99 Bundesstraßen
  - L 289 Landesstraßen
  - K 33 Kreisstraßen
  - geplanter RGW
  - Fahrbahnausbau

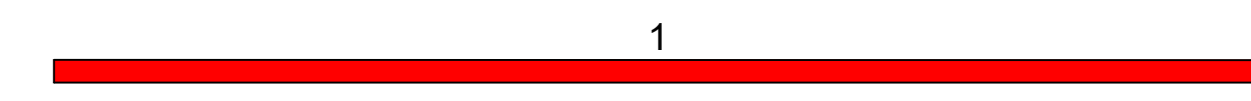

	<small>Dir.: Ing. Holger Böhle am Schimmelberg 6 51174 Wuppertal Telefon: 0 20 22 - 200 200 Fax: 0 20 22 - 210 99 31 Mobil: 0 151 - 6 77 11 4 33 E-Mail: info@bohle.de Web: www.b-bohle.de</small>	Wahl, den 11.07.2024

	<b>Regionalniederlassung Rhein - Berg</b> Albertstraße 22, 51643 Gummersbach		Projekt-Nr. 45-2982

Nr.	Art der Änderung	Datum	Zeichen

## VORENTWURF

Landesbetrieb Straßenbau Nordrhein-Westfalen	Unterlage / Blatt-Nr.: 3 / 1
Straße: L 289 Abschnitt: 5 Station 0,000 - 1,717 km	Übersichtslageplan
PROJIS-Nr.:	Maßstab: 1 : 2.500

### L 289 von Kürten - Spitze - Schanze, Neubau Rad-/ Gehweg

Aufgestellt: Gummersbach, den ..... Die Leiterin Planung der RNL Rhein - Berg Im Auftrag Bianca Rose	Gesehen / geprüft: Gummersbach, den ..... Der Leiter der RNL Rhein - Berg ..... Thomas Rathel